


PIWNICE:

- 01 - 7,95m²
- 02 - 14,10
- 03 - 1,40
- 04 - 1,15
- 05 - 32,85
- 06 - 6,80
- 07 - 2,20
- 08 - 7,20
- 09 - 16,75
- 10 - 15,85
- 11 - 23,15
- 12 - 16,10
- 13 - 5,70
- 14 - 16,80
- 15 - 14,90
- 16 - 24,65
- 17 - 2,65

Razem- 210,20m²

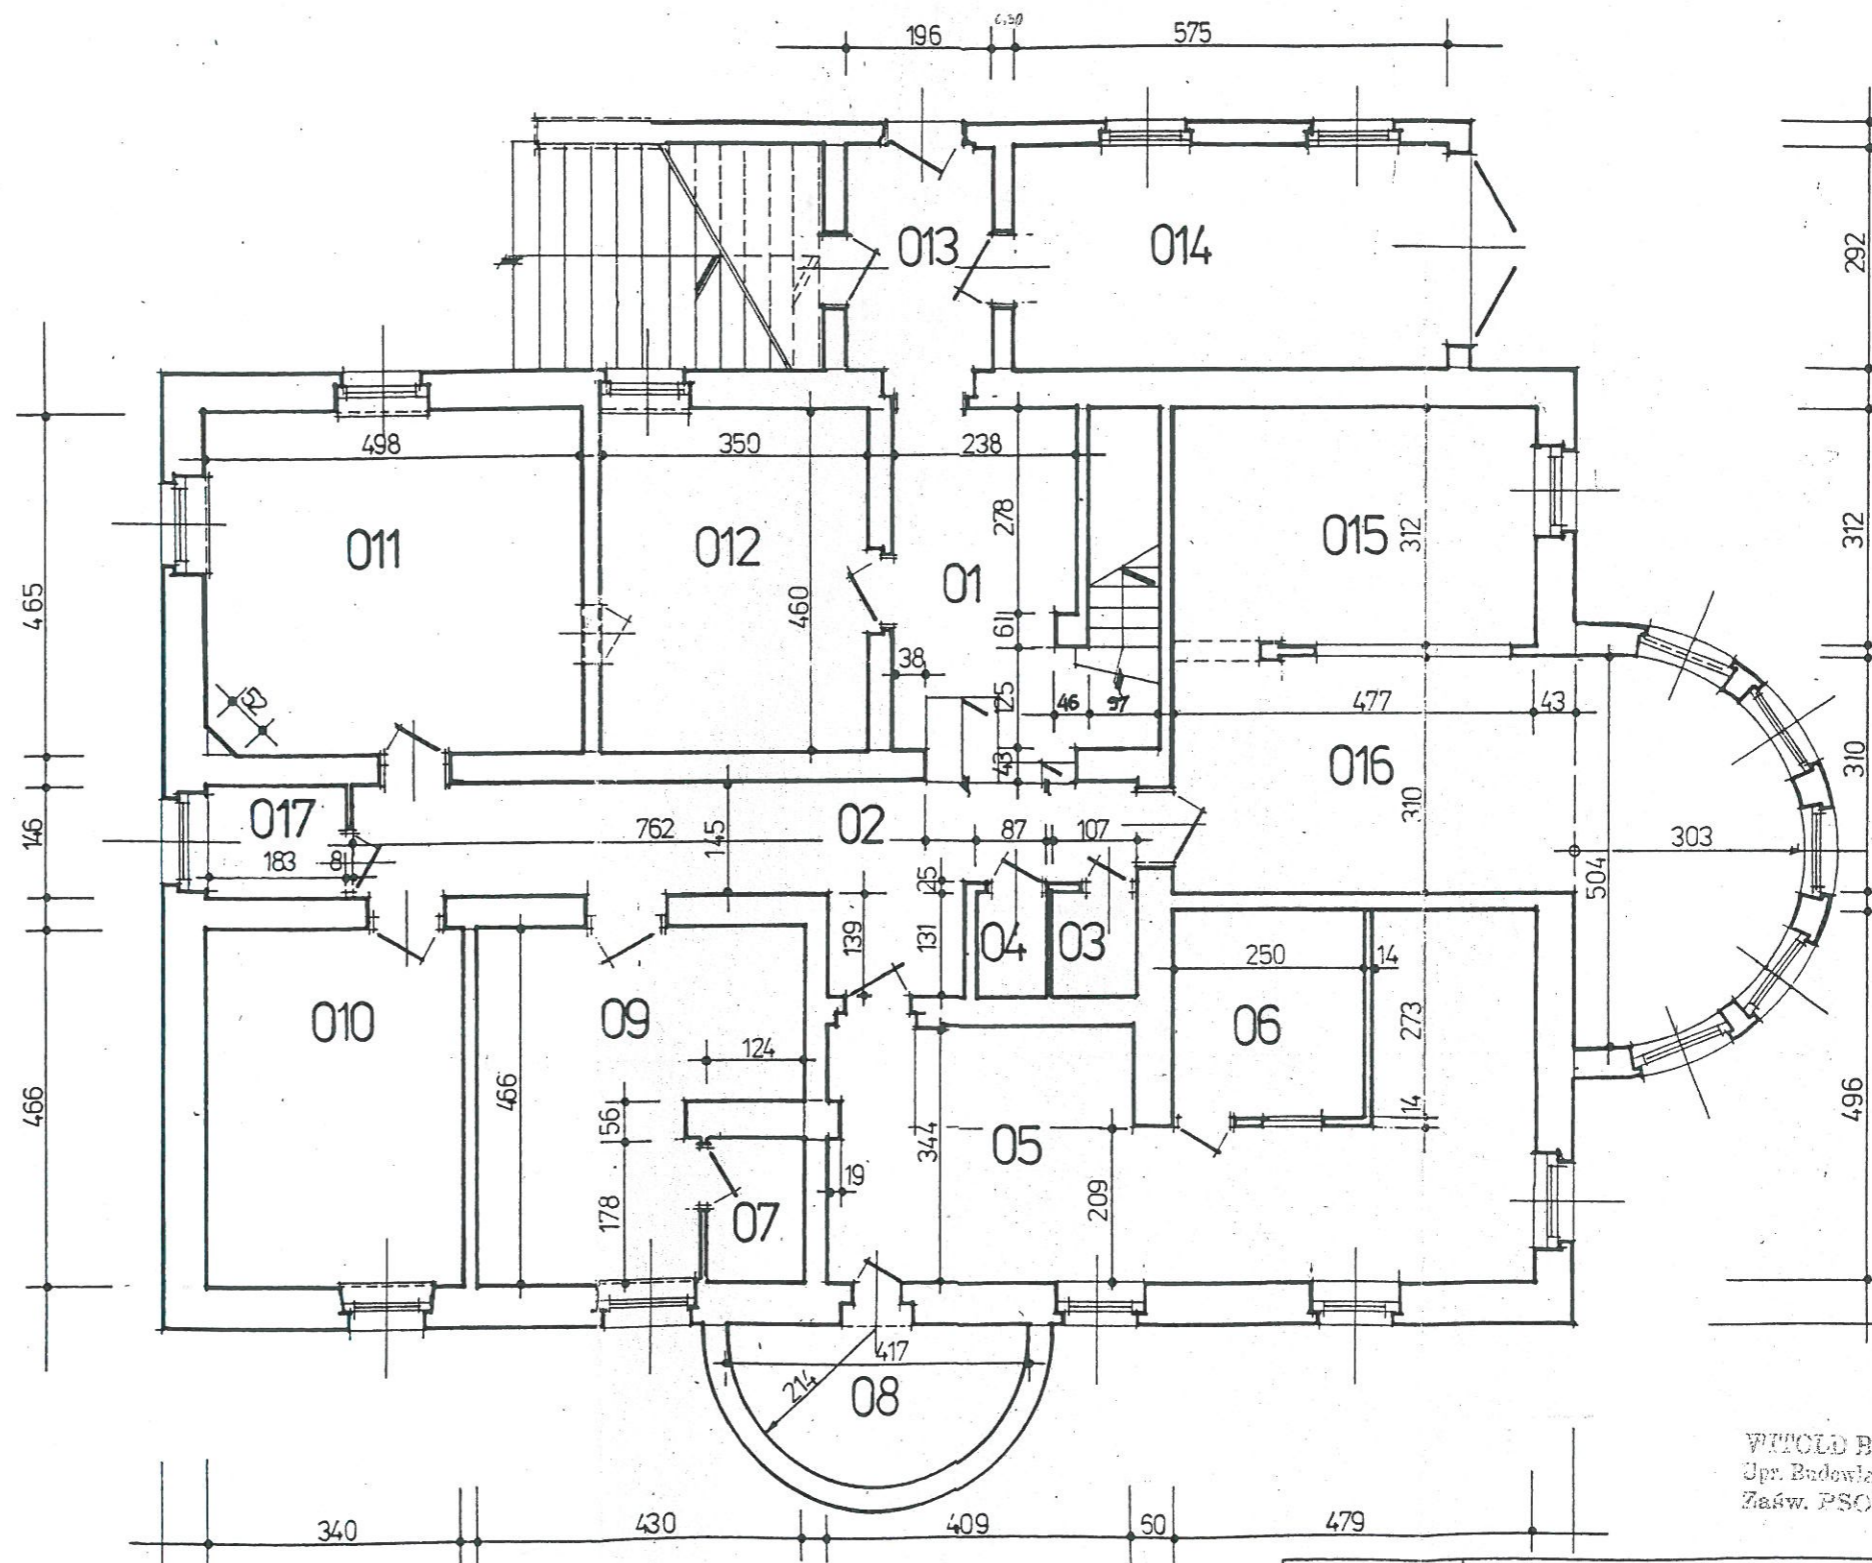

RZUT PIWNIC 1:100

WITOLD BRZEZIŃSKI
 Upr. Budowlana 225/0000000
 Zaśw. PSOZ Nr 11/98

obiekt	BUDYNEK	
temat	INWENTARYZACJA BUDOWLANA	
adres	Niemodlin ul. Wojska Polskiego 3	
branża	BUDOWLANA	
projektant	Witold BRZEZIŃSKI	
opracował	Witold BRZEZIŃSKI	
skala 1:100	Data - listopad 2007	rysunek numer 1