Rzut parteru
1:100

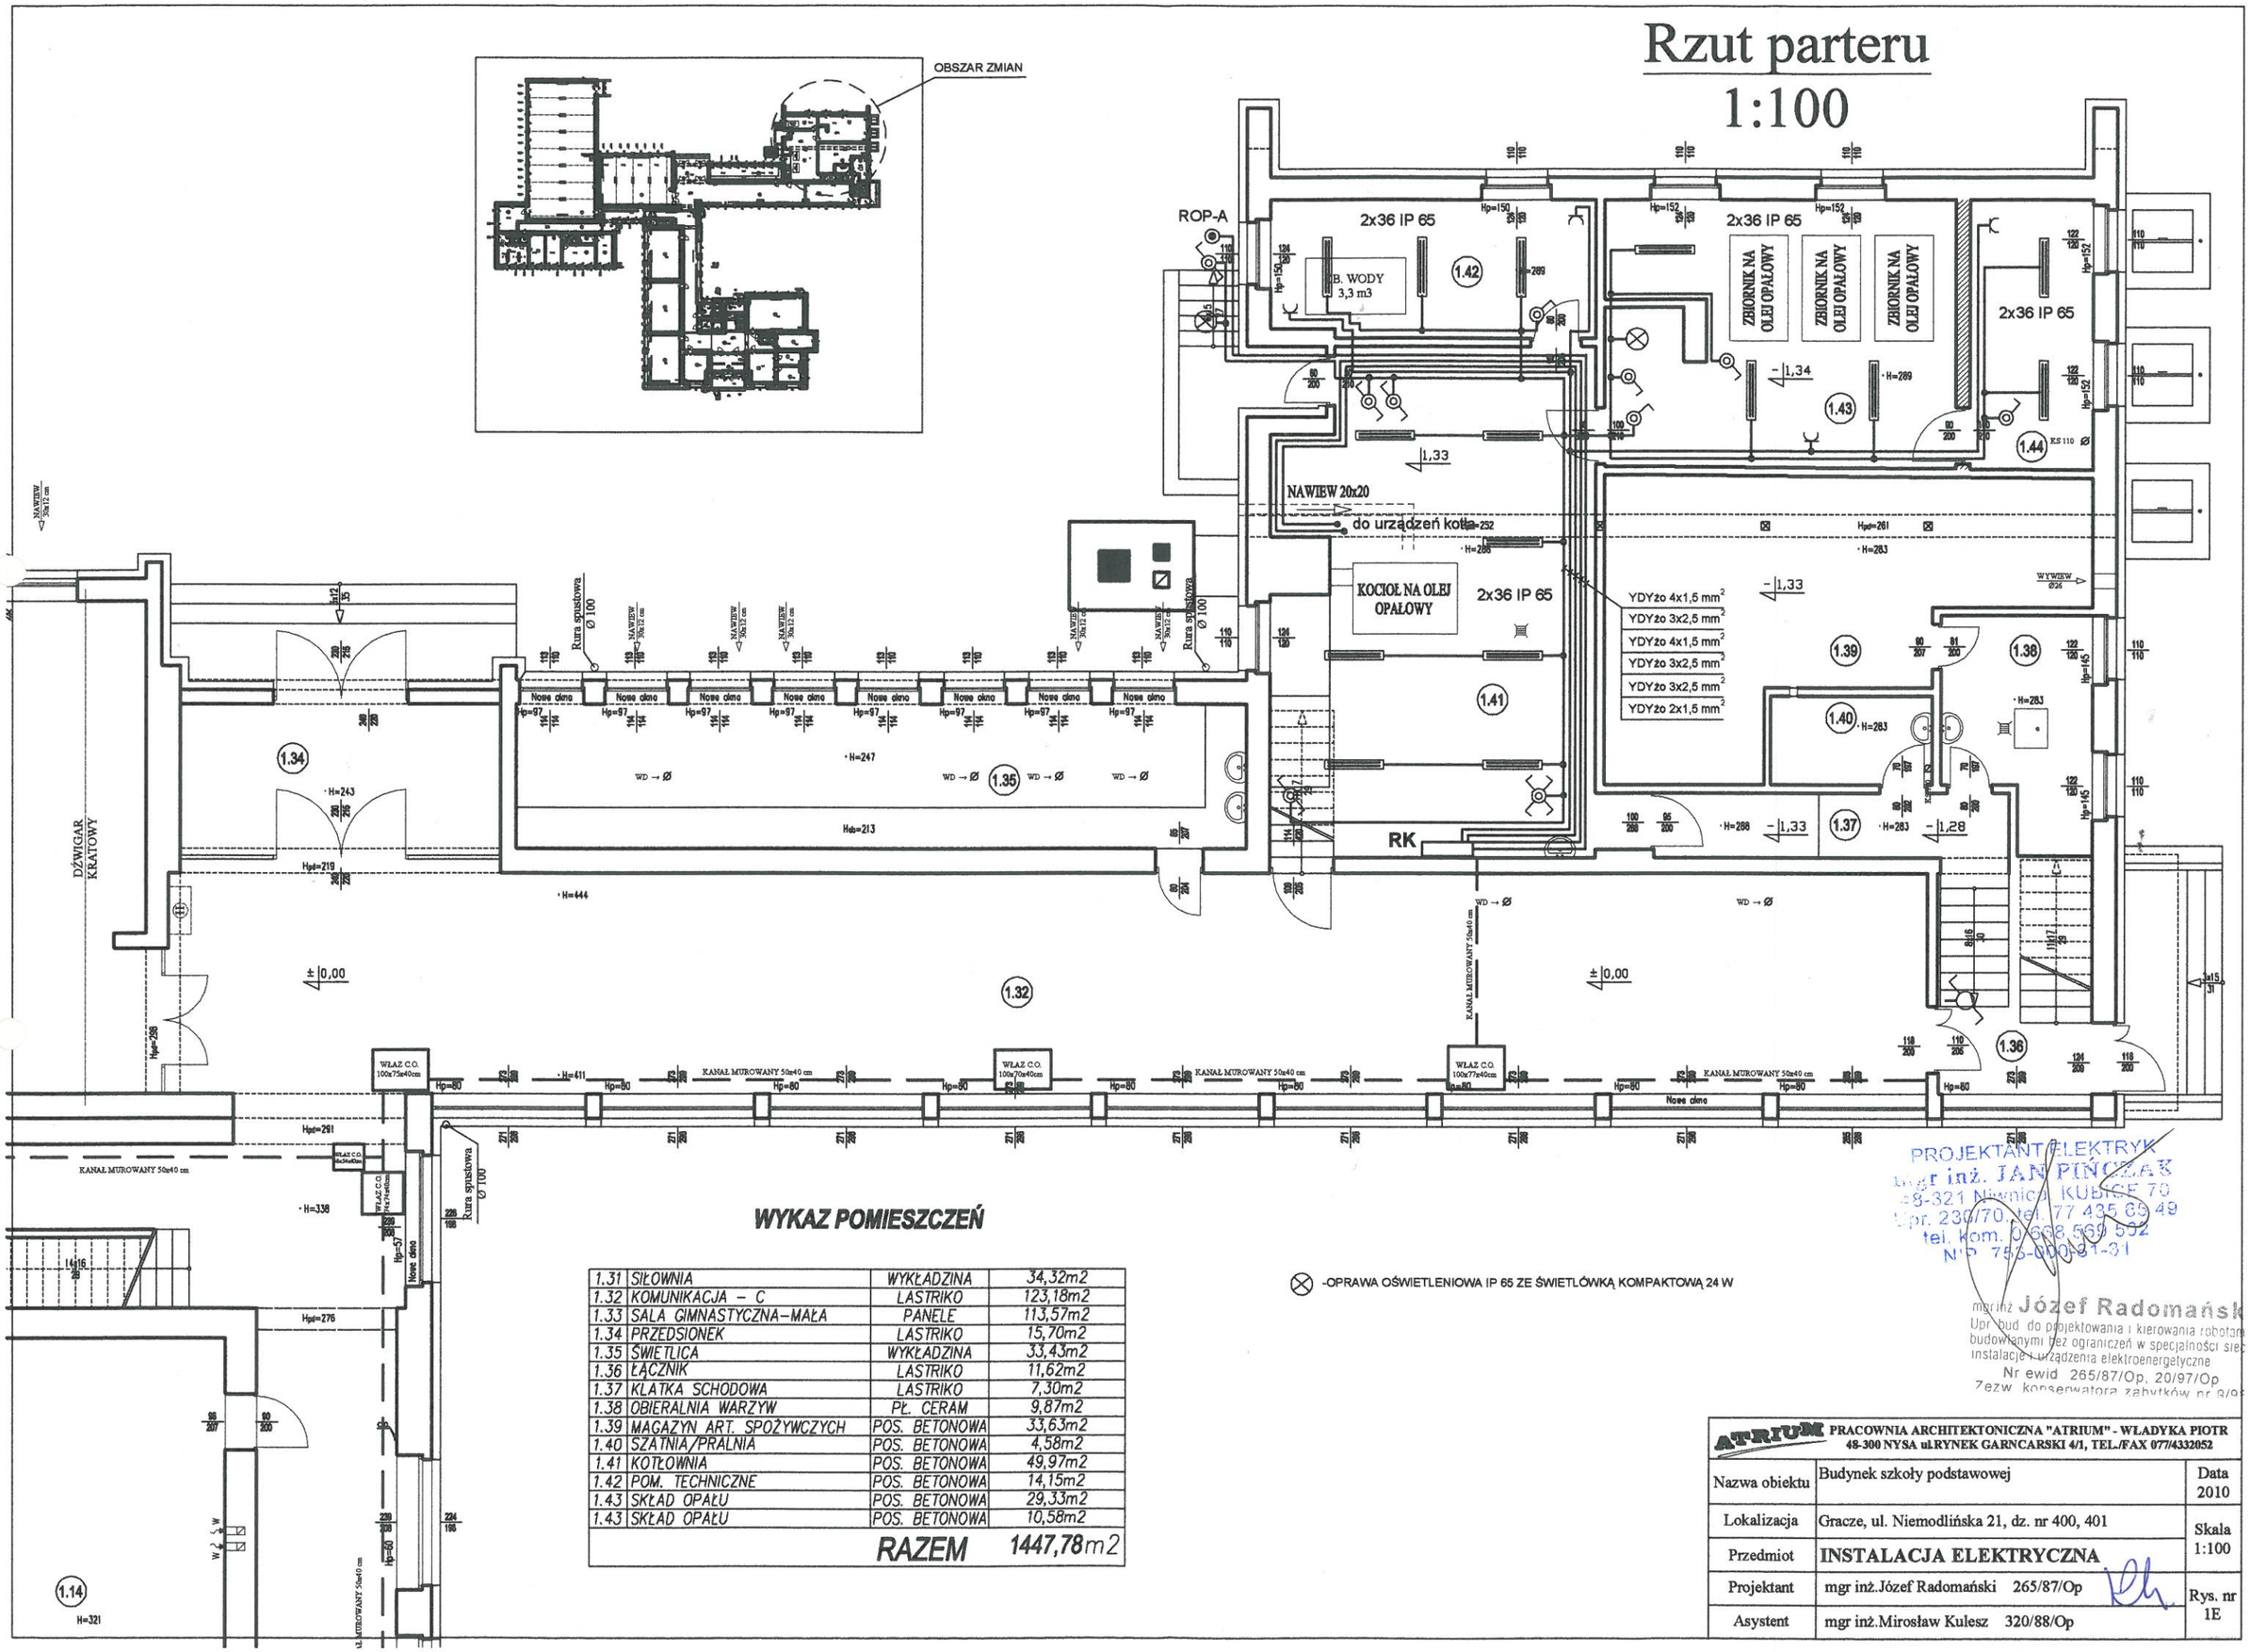

WYKAZ POMIESZCZEŃ

1.31	SIŁOWNIA	WYKŁADZINA	34,32m2
1.32	KOMUNIKACJA – C	LASTRIKO	123,18m2
1.33	SALA GIMNASTYCZNA–MAŁA	PANELE	113,57m2
1.34	PRZEDSIONEK	LASTRIKO	15,70m2
1.35	ŚWIETLICA	WYKŁADZINA	33,43m2
1.36	ŁĄCZNIK	LASTRIKO	11,62m2
1.37	KLATKA SCHODOWA	LASTRIKO	7,30m2
1.38	OBIERALNIA WARZYW	PŁ. CERAM	9,87m2
1.39	MAGAZYN ART. SPOŻYWCZYCH	POS. BETONOWA	33,63m2
1.40	SZATNIA/PRALNIA	POS. BETONOWA	4,58m2
1.41	KOTŁOWNIA	POS. BETONOWA	49,97m2
1.42	POM. TECHNICZNE	POS. BETONOWA	14,15m2
1.43	SKŁAD OPAŁU	POS. BETONOWA	29,33m2
1.43	SKŁAD OPAŁU	POS. BETONOWA	10,58m2
		RAZEM	1447,78m2

⊗ -OPRAWA OŚWIETLENIOWA IP 65 ZE ŚWIETLÓWKĄ KOMPAKTOWĄ 24 W

PROJEKTANT ELEKTRYK
mgr inż. JAN PIŃCZAK
48-321 Niemodlin, KUBICE 70
Upr. 230/70, tel. 77 435 69 49
tel. kom. 0 608 569 552
NIP 755-000-21-31

mgr inż. Józef Radomański
Upr. bud. do projektowania i kierowania robotami budowlanymi bez ograniczeń w specjalności sieci instalacji i urządzenia elektroenergetyczne
Nr ewid. 265/87/Op, 20/97/Op
Zezw. konserwatora zabytków nr 9/0

ATRIUM PRACOWNIA ARCHITEKTONICZNA "ATRIUM" - WŁADYKA PIOTR 48-300 NYSA ul.RYNEK GARNCARSKI 4/1, TEL./FAX 077/4332052		
Nazwa obiektu	Budynek szkoły podstawowej	Data 2010
Lokalizacja	Gracze, ul. Niemodlińska 21, dz. nr 400, 401	Skala 1:100
Przedmiot	INSTALACJA ELEKTRYCZNA	
Projektant	mgr inż.Józef Radomański 265/87/Op	Rys. nr 1E
Asystent	mgr inż.Mirosław Kulesz 320/88/Op	