PRZEKRÓJ KONSTRUKCYJNY
przebudowa drogi gminej nr 104282 O w Krasnej Górze
plac do zawracania
skala 1:25

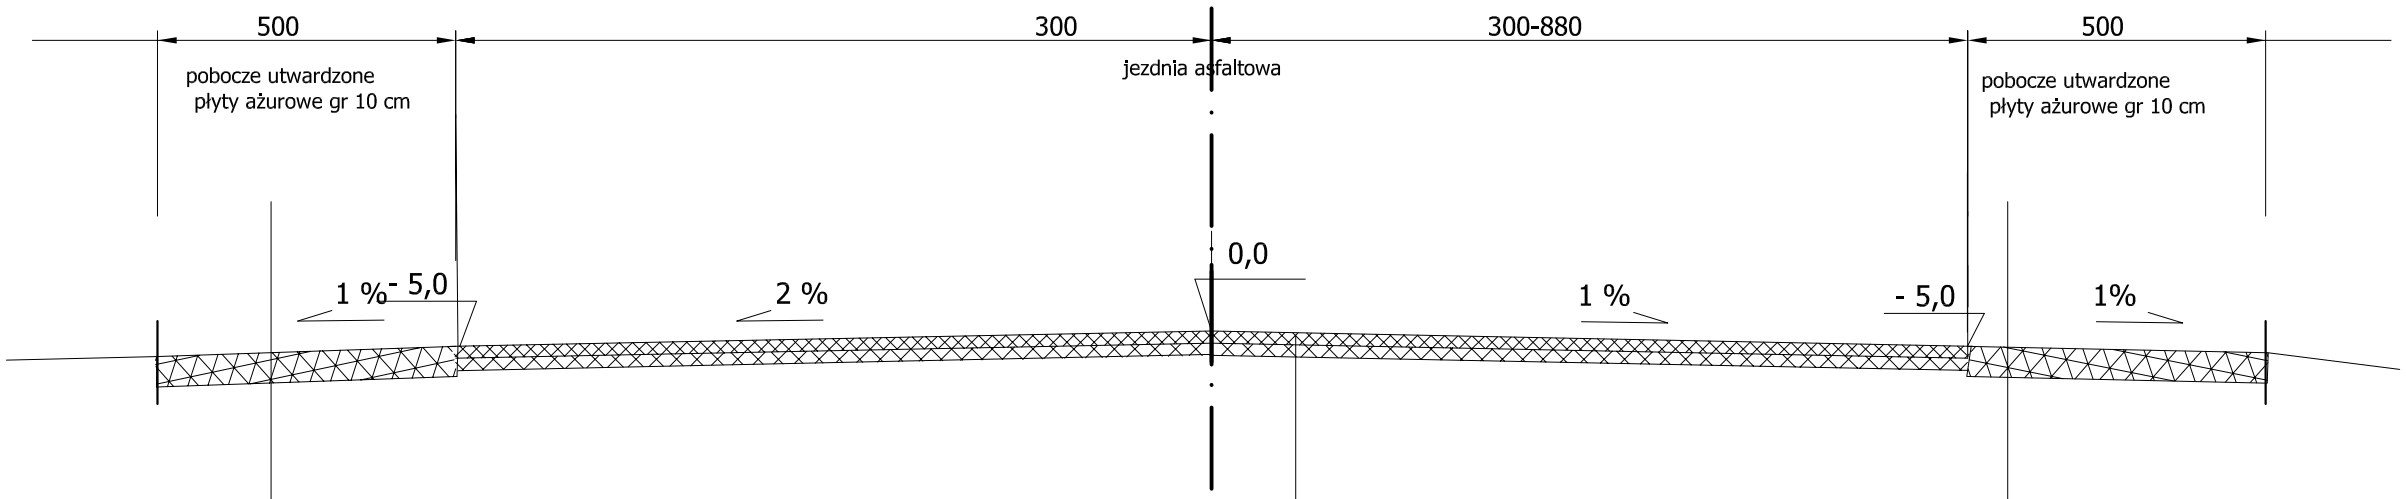

ażurowe płyty betonowe gr 10 cm	w.wa ścieralna z betonu asf. 4 cm	ażurowe płyty betonowe gr 10 cm
lub destrukt asfaltowy	w.wa wiążąca z bet. asf. 4 cm	lub destrukt asfaltowy
podsypka z kruszyny gr 8 cm	istn. fezowana konstrukcja 1-4 cm naw	podsypka z kruszyny gr 8 cm
istniejące pobocze gruntowe		istniejące pobocze gruntowe

Jednostka projektująca:
BUDOWNICTWO OGÓLNE
mgr inż. Agata Rybczyńska
49-100 Niemodlin, ul. Chopina 9

Zamawiający:
GMINA NIEMODLIN
ul. Bohaterów Powstań Śląskich 37
49-100 Niemodlin

Temat: Przebudowa drogi publicznej nr 104282 O w Krasnej Górze - droga do koscioła na działkach 71,79/72, 81

Przekrój konstrukcyjny drogi. Plac do zawracania

Skala 1 : 25

Opracowanie:
projekt drogowy:
mgr inż. Piotr Rybczyński

Uprawnienia:
237/94/OP

data 14.11.2015

RYS. 4.5