Jednostka projektująca:
BUDOWNICTWO OGÓLNE
mgr inż. Agata Rybczyńska
49-100 Niemodlin, ul. Chopina 9

Zamawiający:
GMINA NIEMODLIN
ul. Bohaterów Powstań Śląskich 37
49-100 Niemodlin

Temat: Przebudowa drogi publicznej nr 104282 O w Krasnej Górze - droga do kościoła

Przekrój podłużny	Skala 1 : 50/500

Projektanci: projekt drogowy i mostowy: mgr inż. Piotr Rybczyński	Uprawnienia: 237/94/OP	data 14.11.2015	RYS.2

Niweleta terenu
Niweleta jezdni
rów prawy, ściek prawy
rów lewy

droga powiatowa

odwodnienie liniowe typu ACO

plac manewrowy

Przekrój podłużny
droga gminna Krasna Góra
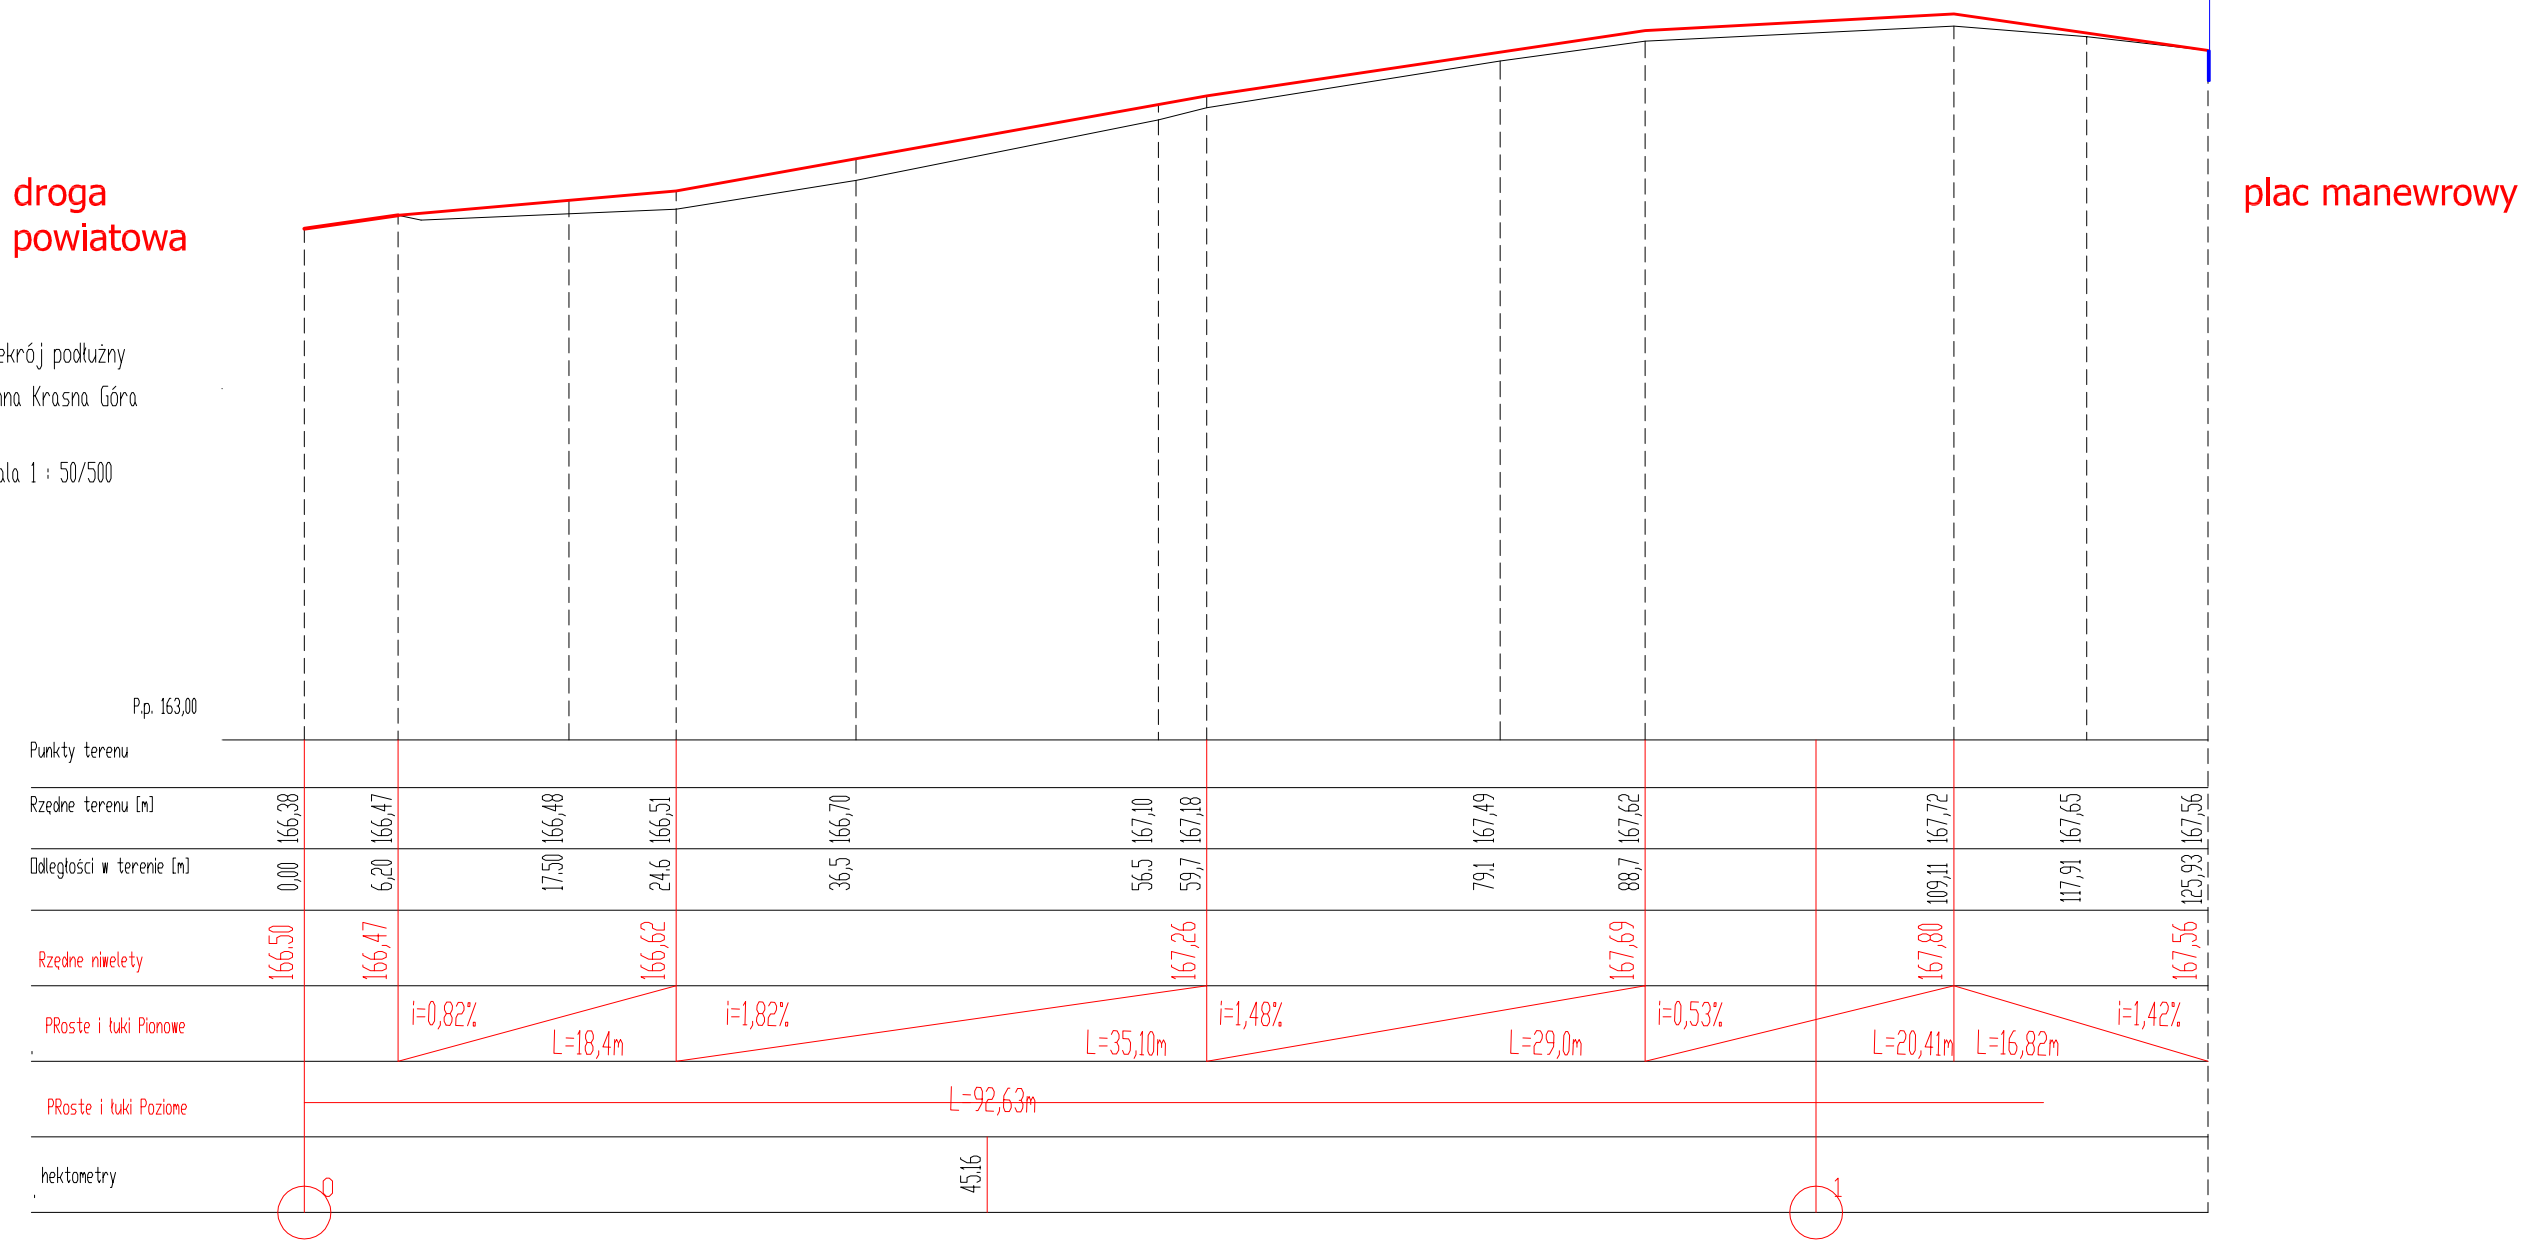
Skala 1 : 50/500