



PRZEKRÓJ KONSTRUKCYJNY 1-1

przebudowa drogi, szczegół wykonania sączka przy krawężniku
skala 1:25

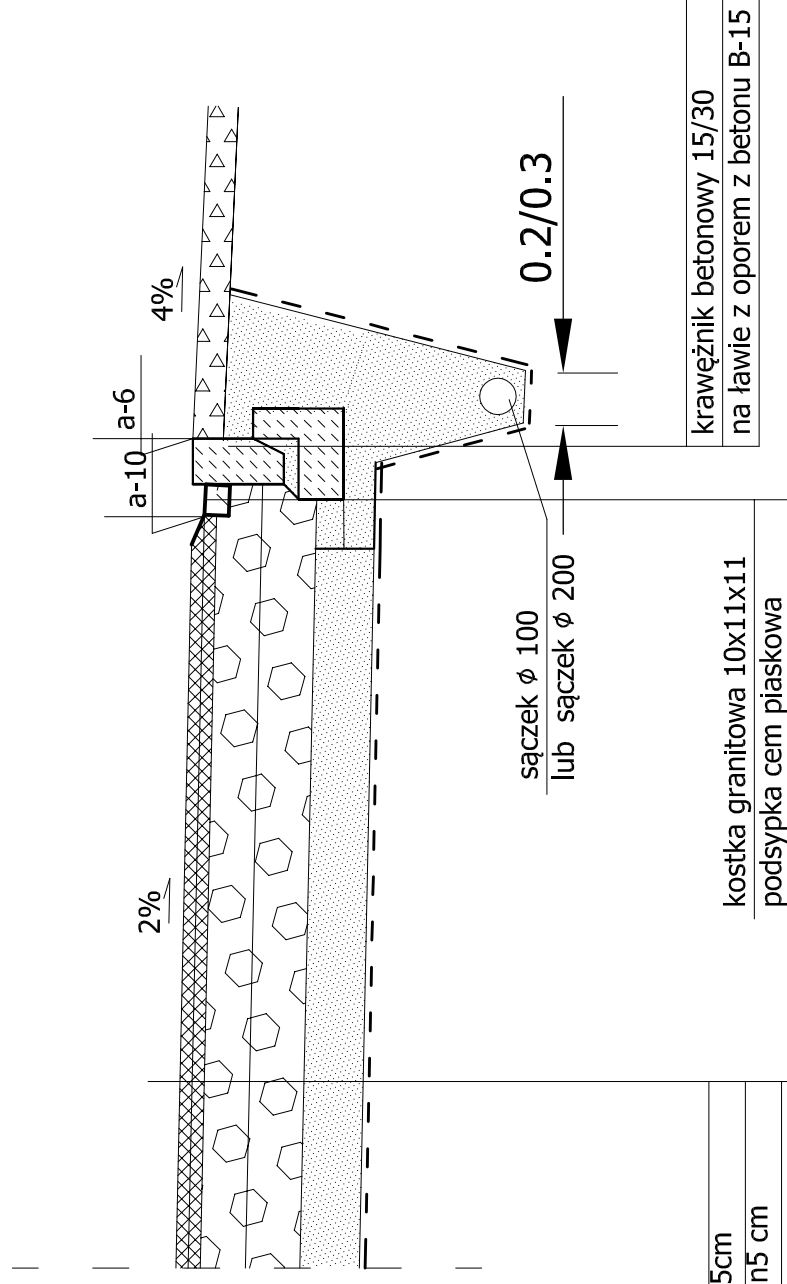

wartwa ścieralna z AC 0/8	5cm
warstwa profilująco-wiążąca z AC 0/16	min 5 cm
kruszywo bazaltowe 0:12,5	8 cm
kruszywo bazalt. niesort. 0:63,5	23 cm
w.wa odsącz. z piasku średn.	25 cm
tkanina techniczna nie przepuszczalna dla cząstek ilastych	

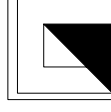

Jednostka projektująca:
BUDOWNICTWO OGÓLNE
mgr inż. Agata Rybczyńska
49-100 Niemodlin, ul. Chopina 9

Zamawiający:
GMINA NIEMODLIN
ul. Bohaterów Powstań Śląskich 37
49-100 Niemodlin

Temat: Projekt przebudowy drogi wewnętrznej dojazdowej
i transportu rolnego w Wydrowicach,
na działkach nr 287, 129, 186, 131

Przekrój konstrukcyjny drogi,
szczegóły wykonania sączka

Skala 1: 25

Projektant:
mgr inż. Piotr Rybczyński

Uprawnienia:
237/94/OP

Opracowanie:
mgr inż. Agata Rybczyńska

data: 14.11.2015

Rys. 4.1