
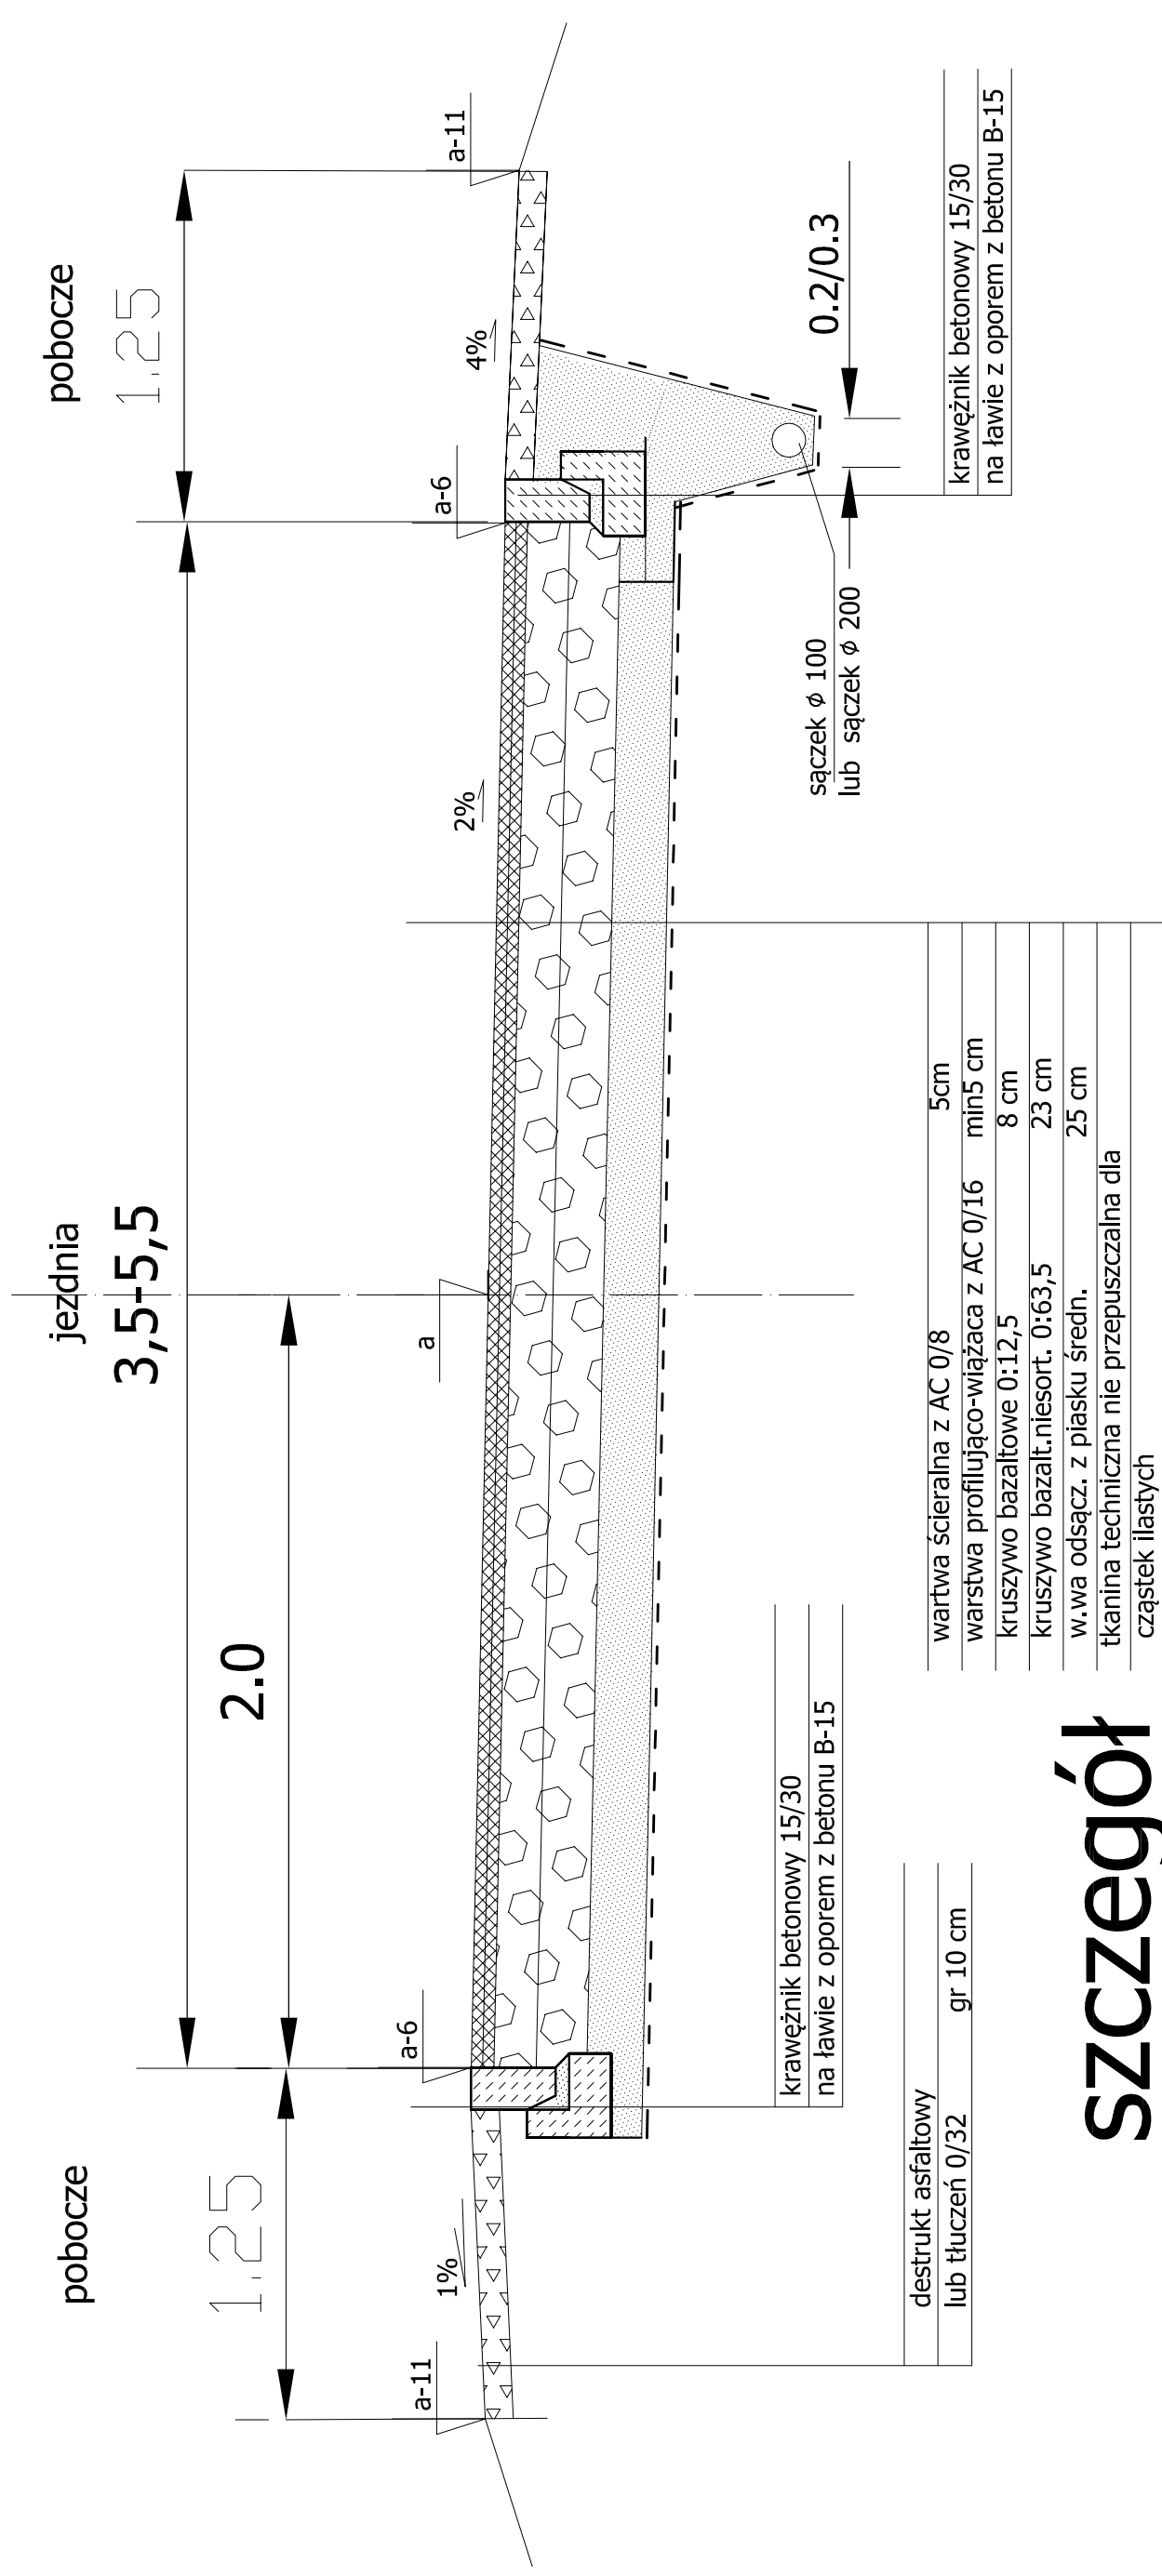


PRZEKRÓJ KONSTRUKCYJNY 2-2

przebudowa drogi km od 0+000 do 0+155 i od 0+265 do 0+388

skala 1:25

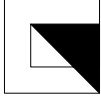

 Jednostka projektująca: BUDOWNICTWO OGÓLNE mgr inż. Agata Rybczyńska 49-100 Niemodlin, ul. Chopina 9	Zamawiający: GMINA NIEMODLIN ul. Bohaterów Powstań Śląskich 37 49-100 Niemodlin
Temat: Projekt przebudowy drogi wewnętrznej dojazdowej i transportu rolnego w Wydrowicach, na działkach nr 287, 129, 186, 131	
Przekrój konstrukcyjny 2-2	
Projektant: mgr inż. Piotr Rybczyński	Skala 1: 25
Opracowanie: mgr inż. Agata Rybczyńska	Uprawnienia: 237/94/OP
data: 14.11.2015	
Rys. 4.2	