


PRZEKRÓJ KONSTRUKCYJNY 3-3

remontu drogi od km 0+155 do 0+185

skala 1:25

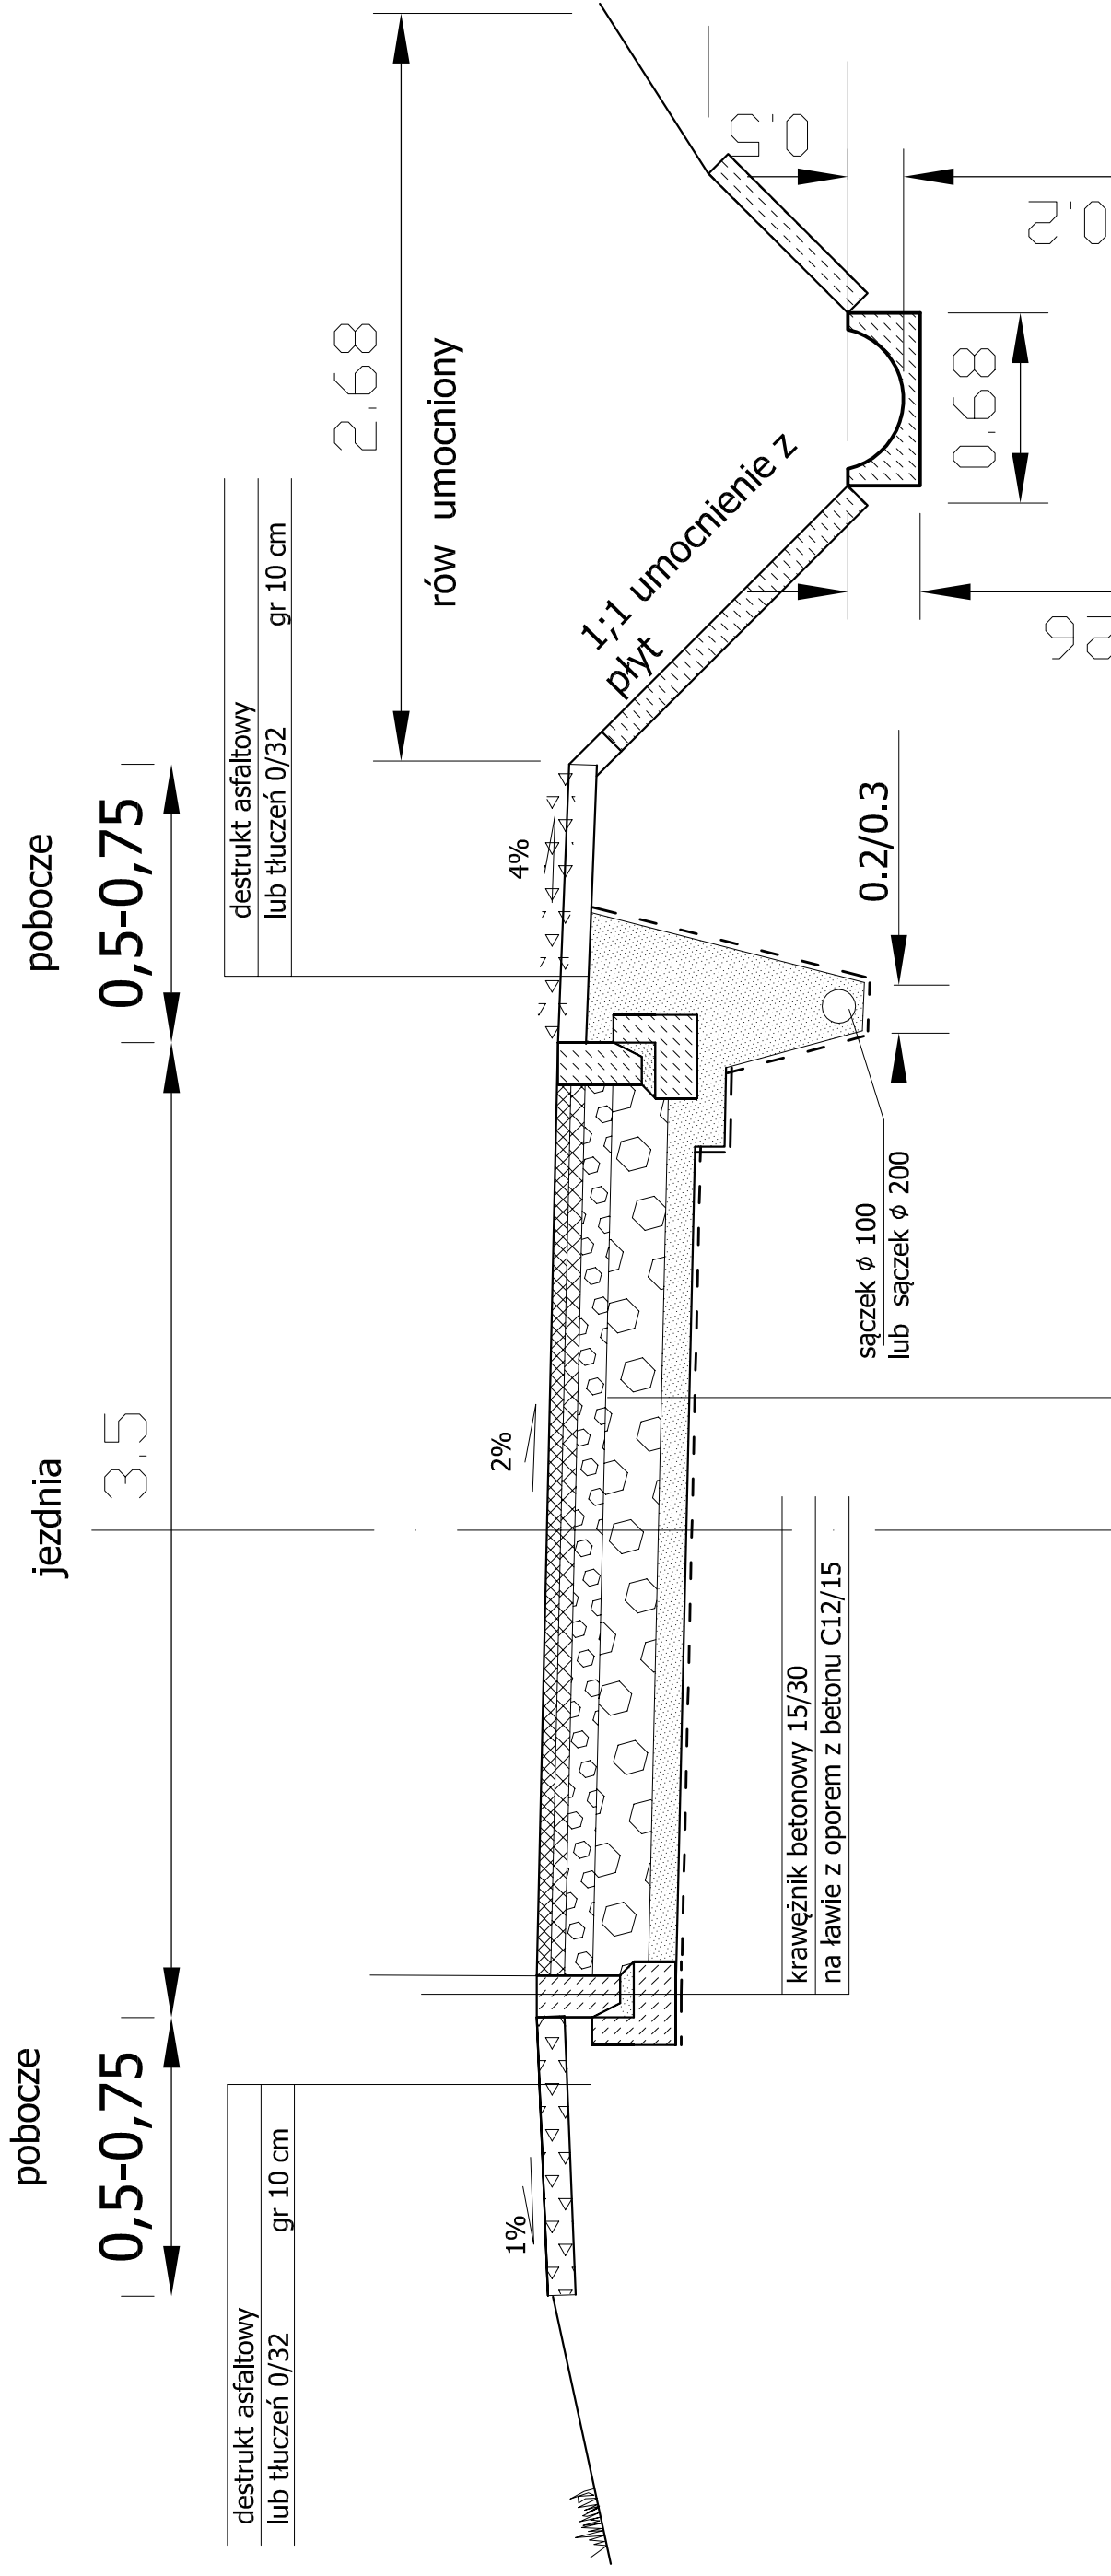

destrukct asfaltowy
lub tłucań 0/32
gr 10 cm

destrukct asfaltowy
lub tłucań 0/32
gr 10 cm

krawężnik betonowy 15/30
na ławie z oporem z betonu C12/15

wartwa ścieralna z AC 0/8	5cm
warstwa profilująco-wiążąca z AC 0/16	min 5 cm
kruszywo bazaltowe 0:12,5	8 cm
kruszywo bazalt.niesort. 0:63,5	23 cm
w.wa odsącz. z piasku średn.	25 cm
tkanina techniczna nie przepuszczalna dla cząstek ilastych	

Jednostka projektująca: BUDOWNICTWO OGÓLNE mgr inż. Agata Rybczyńska 49-100 Niemodlin, ul. Chopina 9	Zamawiający: GMINA NIEMODLIN ul. Bohaterów Powstań Śląskich 37 49-100 Niemodlin
Temat: Projekt przebudowy drogi wewnętrznej dojazdowej i transportu rolnego w Wydrowicach, na działkach nr 287, 129, 186, 131	
Przekrój konstrukcyjny 3-3	
Projektant: mgr inż. Piotr Rybczyński	Skala 1: 25
Opracowanie: mgr inż. Agata Rybczyńska	Uprawnienia: 237/94/OP
	data: 14.11.2015
	Rys. 4.3