


**PRZEKRÓJ KONSTRUKCYJNY 4-4**  
 przebudowy drogi od km 0+185 do 0+230  
 skala 1:25

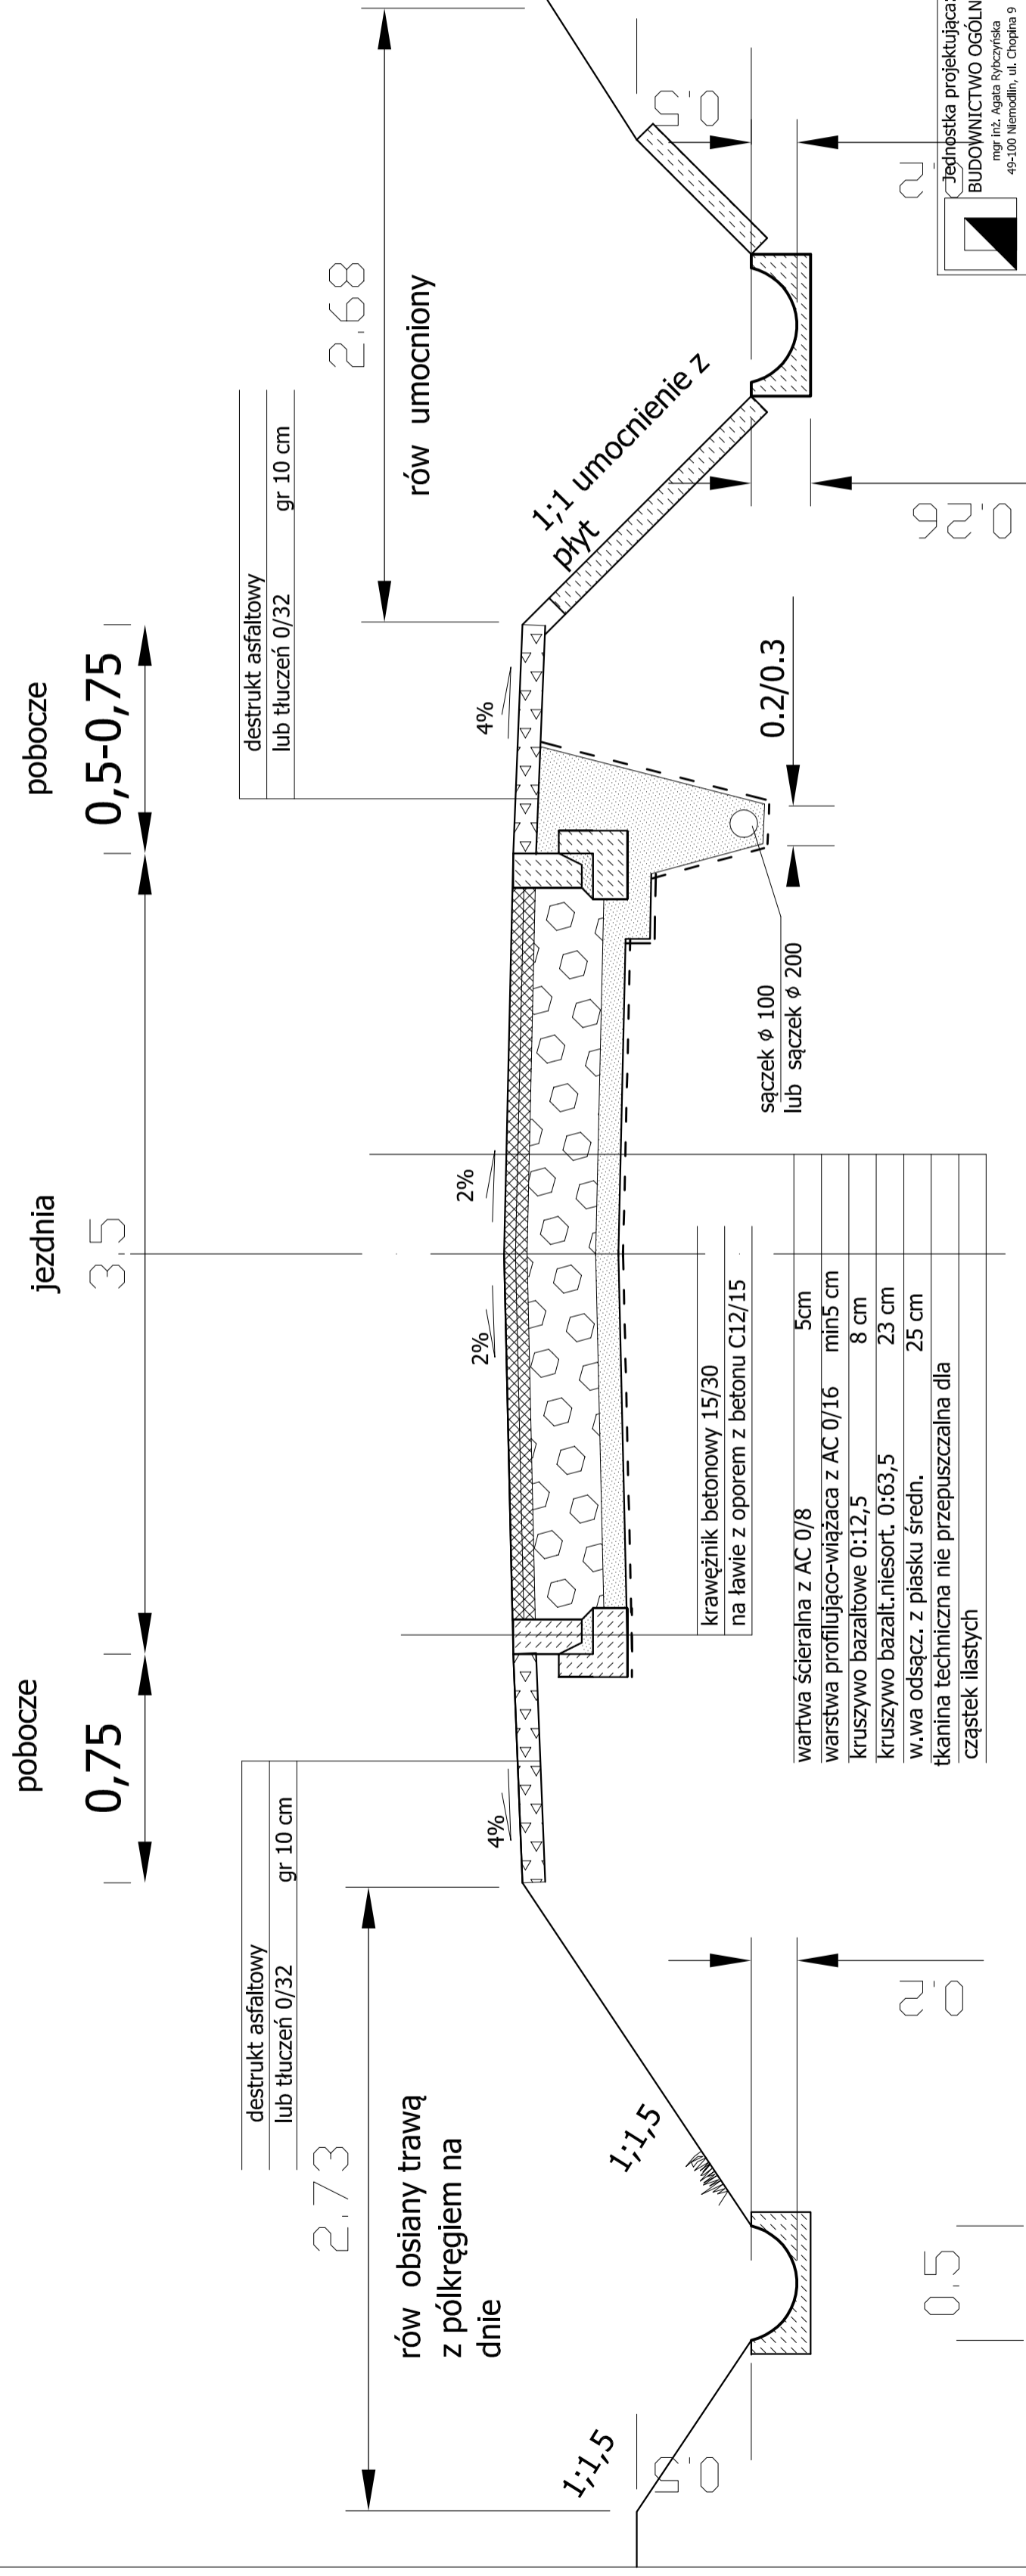

Jejnostka projektująca:  
**BUDOWNICTWO OGÓLNE**  
 mgr inż. Agata Rybczyńska  
 49-100 Niemodlin, ul. Chopina 9

Zamawiający:  
**GINA NIEMODLIN**  
 ul. Bohaterów Powstań Śląskich 37  
 49-100 Niemodlin

Temat: Projekt przebudowy drogi wewnętrznej dojazdowej  
 i transportu rolnego w Wydrowicach,  
 na działkach nr 287, 129, 186, 131

Przekrój konstrukcyjny 4-4		Skala	1: 25
Projektant:	mgr inż. Piotr Rybczyński	Uprawnienia:	237/94/OP
Opracowanie:	mgr inż. Agata Rybczyńska	data:	14.11.2015
			Rys. 4.4