


# PRZEKRÓJ KONSTRUKCYJNY A-A

## ULICY Opolskiej droga krajowa 46 1:25

### odcinek od km 85+431,12 do 85+545

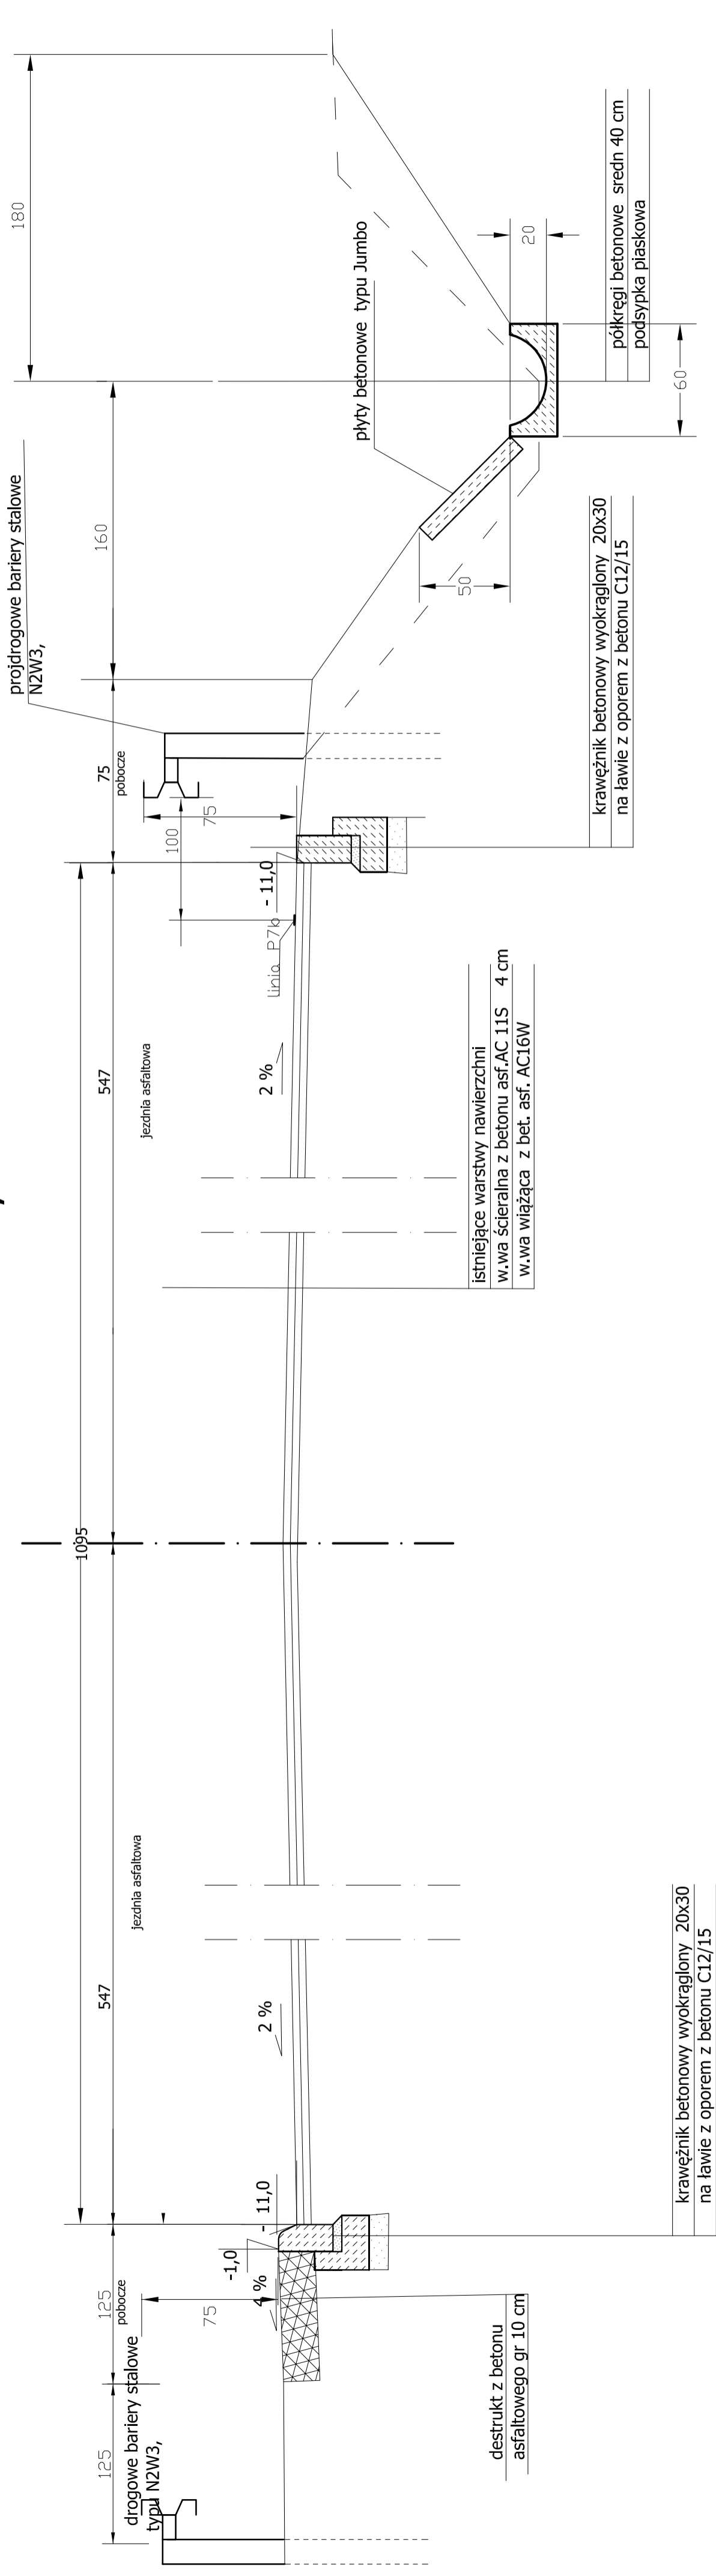

Jednostka projektująca: <b>BUDOWNICTWO OGÓLNE</b> mgr inż. Agata Rybczyńska ul. Chopina 9, 49-100 Niemodlin	Zamawiający: <b>GMINA NIEMODLIN</b> ul. Boh.Powst. Śl.37 49-100 Niemodlin
Temat: Projekt Budowy zjazdu publicznego z drogi krajowej nr 46 ul Opolska na działkę nr 10237/7, 1023/5 z działki 1025 w Niemodlinie.	
Rys.Przekrój konstrukcyjny A-A	Skala 1:25
Projektanci: drogi: mgr inż. Piotr Rybczyński Opracowanie: mgr inż. Agata Rybczyńska	Uprawnienia: 237/94/OP
	Rys 3.1
	28.08.2011