


# PRZEKRÓJ KONSTRUKCYJNY B-B

## ULICY Opolskiej droga krajowa 46 1:25

### odcinek od km 85+431,12 do 85+545

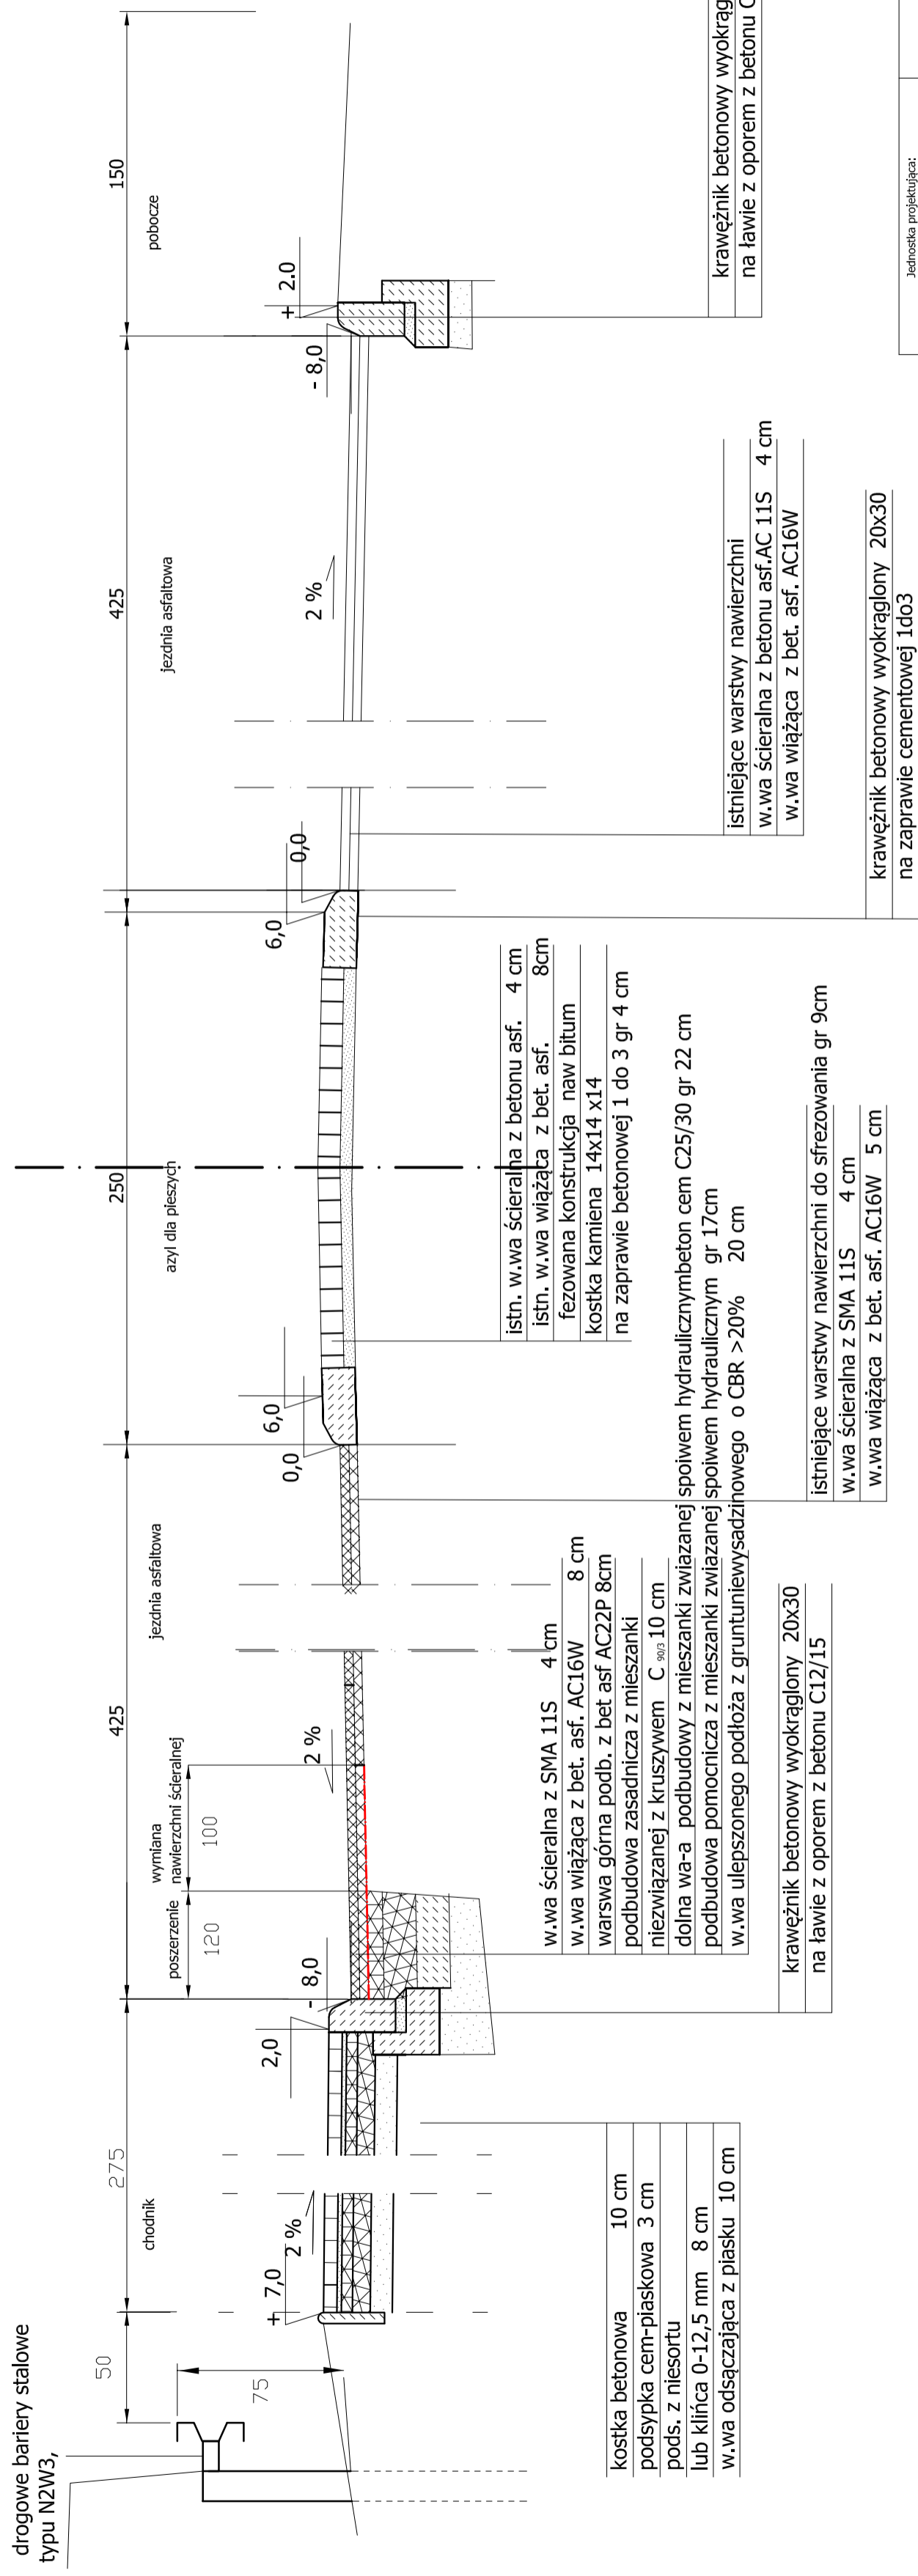

Jednostka projektująca:  
**BUDOWNICTWO OGÓLNE**  
mgr inż. Agata Rybczyńska  
ul. Chopina 9, 49-100 Niemodlin

Zamawiający:  
**GMINA NIEMODLIN**  
ul. Boh.Powst. Śl. 37  
49-100 Niemodlin

Temat: Projekt Budowy zjazdu publicznego z drogi krajowej nr 46 ul Opolska na działkę nr 1023/7, 1023/5 z działki 1025 w Niemodlinie .

Rys.Przekrój konstrukcyjny B-B		Skala 1:25
Projektanci: drogi: mgr inż. Piotr Rybczyński Opracowanie: mgr inż. Agata Rybczyńska	Uprawnienia: 237/94/OP	Rys 3.2
		28.08.2011