



PRZEKRÓJ KONSTRUKCYJNY 1-1 1:25

droga wewnętrzna m. Piotrowa

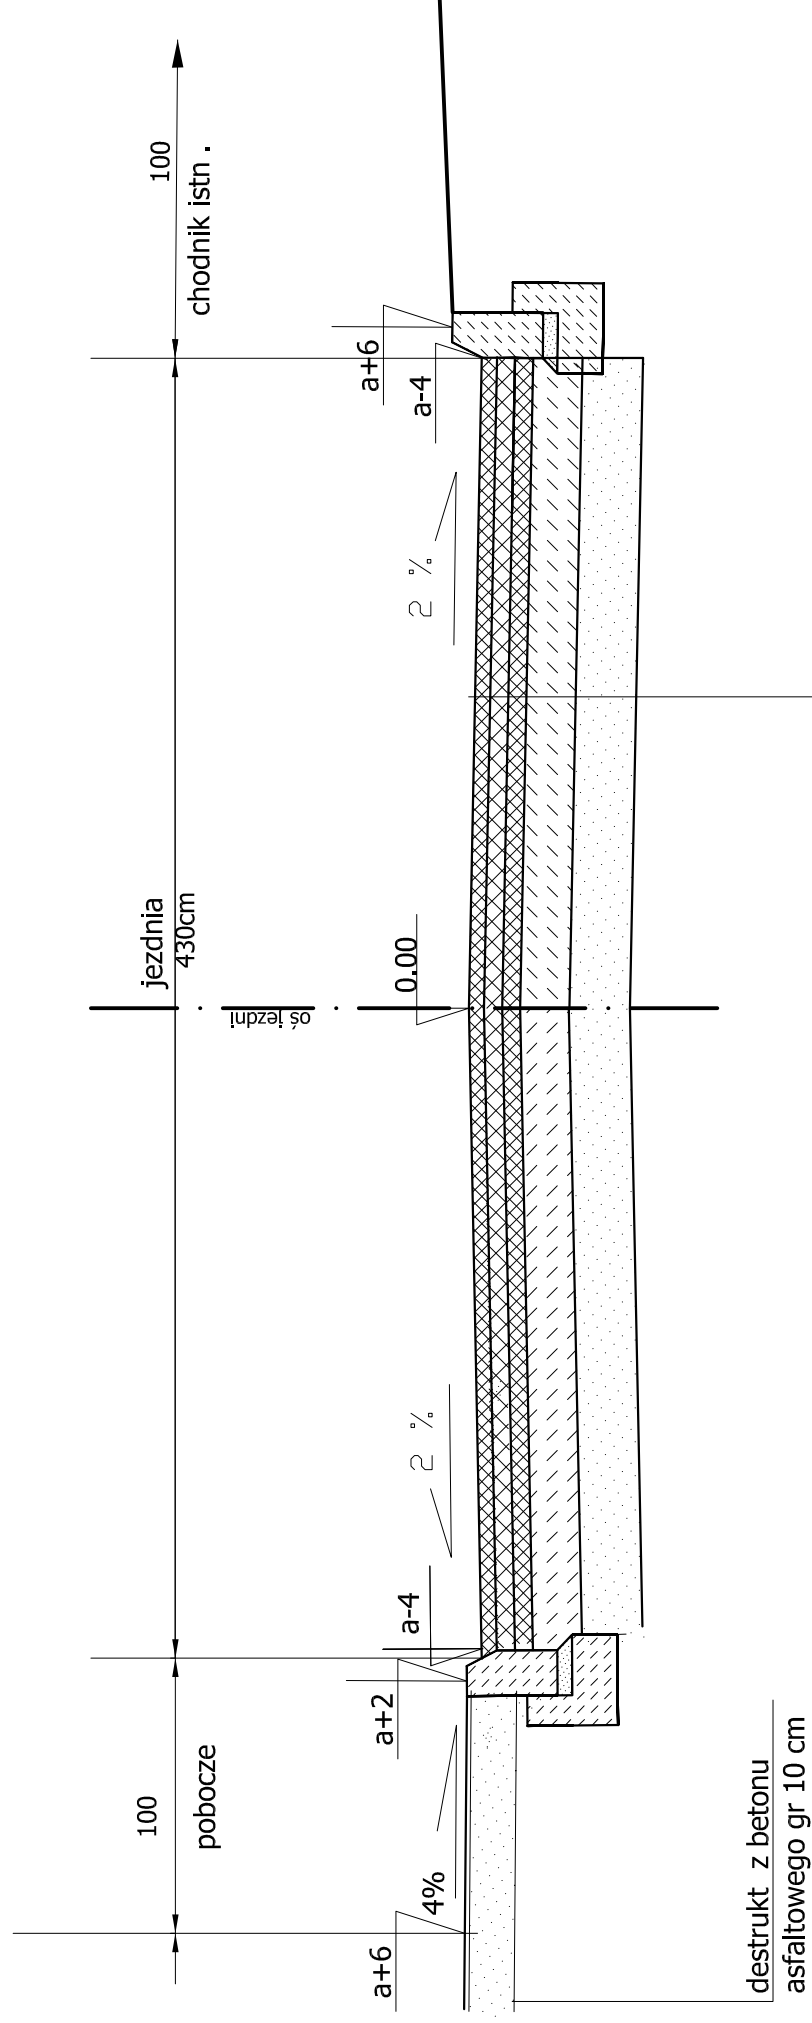

- w.wa ścieralna z AC8S 4cm
- w.wa wiążąca z AC16W 0-20mm 5 cm
- w.wa gorna podbudowy tłuczeń 10 cm
- podbud. zasadnicza z tłucznia 20 cm
- w.wa odsączająca z piasku rodzimego zagęszczonego do E2 80 MPa

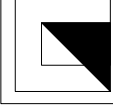

Jednostka projektująca:
BUDOWNICTWO OGÓLNE
 mgr inż. Agata Rybczyńska
 49-100 Niemodlin, ul. Chopina 9

Zamawiający:
GMINA NIEMODLIN
 ul. Bohaterów Powstań Śląskich 37
 49-100 Niemodlin

Temat: Ekspertyza drogi wewnętrznej gminnej w Piotrowej Gmina Niemodlin na działkach 137/7, 70

Przekrój konstrukcyjny 1-1

Skala
1 : 25

Opracowanie:
 projekt drogowy:
 mgr inż. Piotr Rybczyński

Uprawnienia:
 237/94/OP

data 20.09.2017

RYS. 4