

OTWARTA STREFA AKTYWNOŚCI ZESTAWIENIE URZĄDZEŃ

- siłownia plenerowa

1. biegacz
2. narciarz
3. wahanio -odwodziciel
4. orbitrek
5. wioślarz
6. twister - stepper
7. rower
8. motyl integracyjny

- strefa relaksu

9. stół do tenisa
10. kółko i krzyżyk
11. ławka parkowa
12. kosz na śmiecie
13. stojak na rowery - 5 stanowisk
14. tablica informacyjna

uwaga! urządzenia o nr od 1 do 8 powinny być mocowane do fundamentu o wymiarach minimalnych 50/50/50 cm



powierzchnia całkowita
- trawniki - 215,00m²

WYMIARY STREF BEZPIECZEŃSTWA PODANO
NA RYSUNACH POSZCZEGÓLNYCH URZĄDZEŃ

PRACOWNIA PROJEKTOWA W.P.

mgr inż. arch. Wojciech Paszkowski, ul. Barlickiego 13/111, 45-083 Opole, tel. (077) 4530736

TEMAT PROGRAM - OTWARTA STREFA AKTYWNOŚCI

ADRES Niemodlin ul, Konopnickiej dz. nr 703/11

INWESTOR Miasto Niemodlin


TYTUŁ RYSUNKU PLANSAZA WYMIAROWA Z URZĄDZENIAMII

OPRACOWAŁ tech. arch. Ireneusz Kubisa

PROJEKTANT mgr inż. arch. Wojciech Paszkowski

uprawnienia w specjalności: arch. 58/01/Op

SKALA 1:100
DATA 02.2018
RYS. NR C2

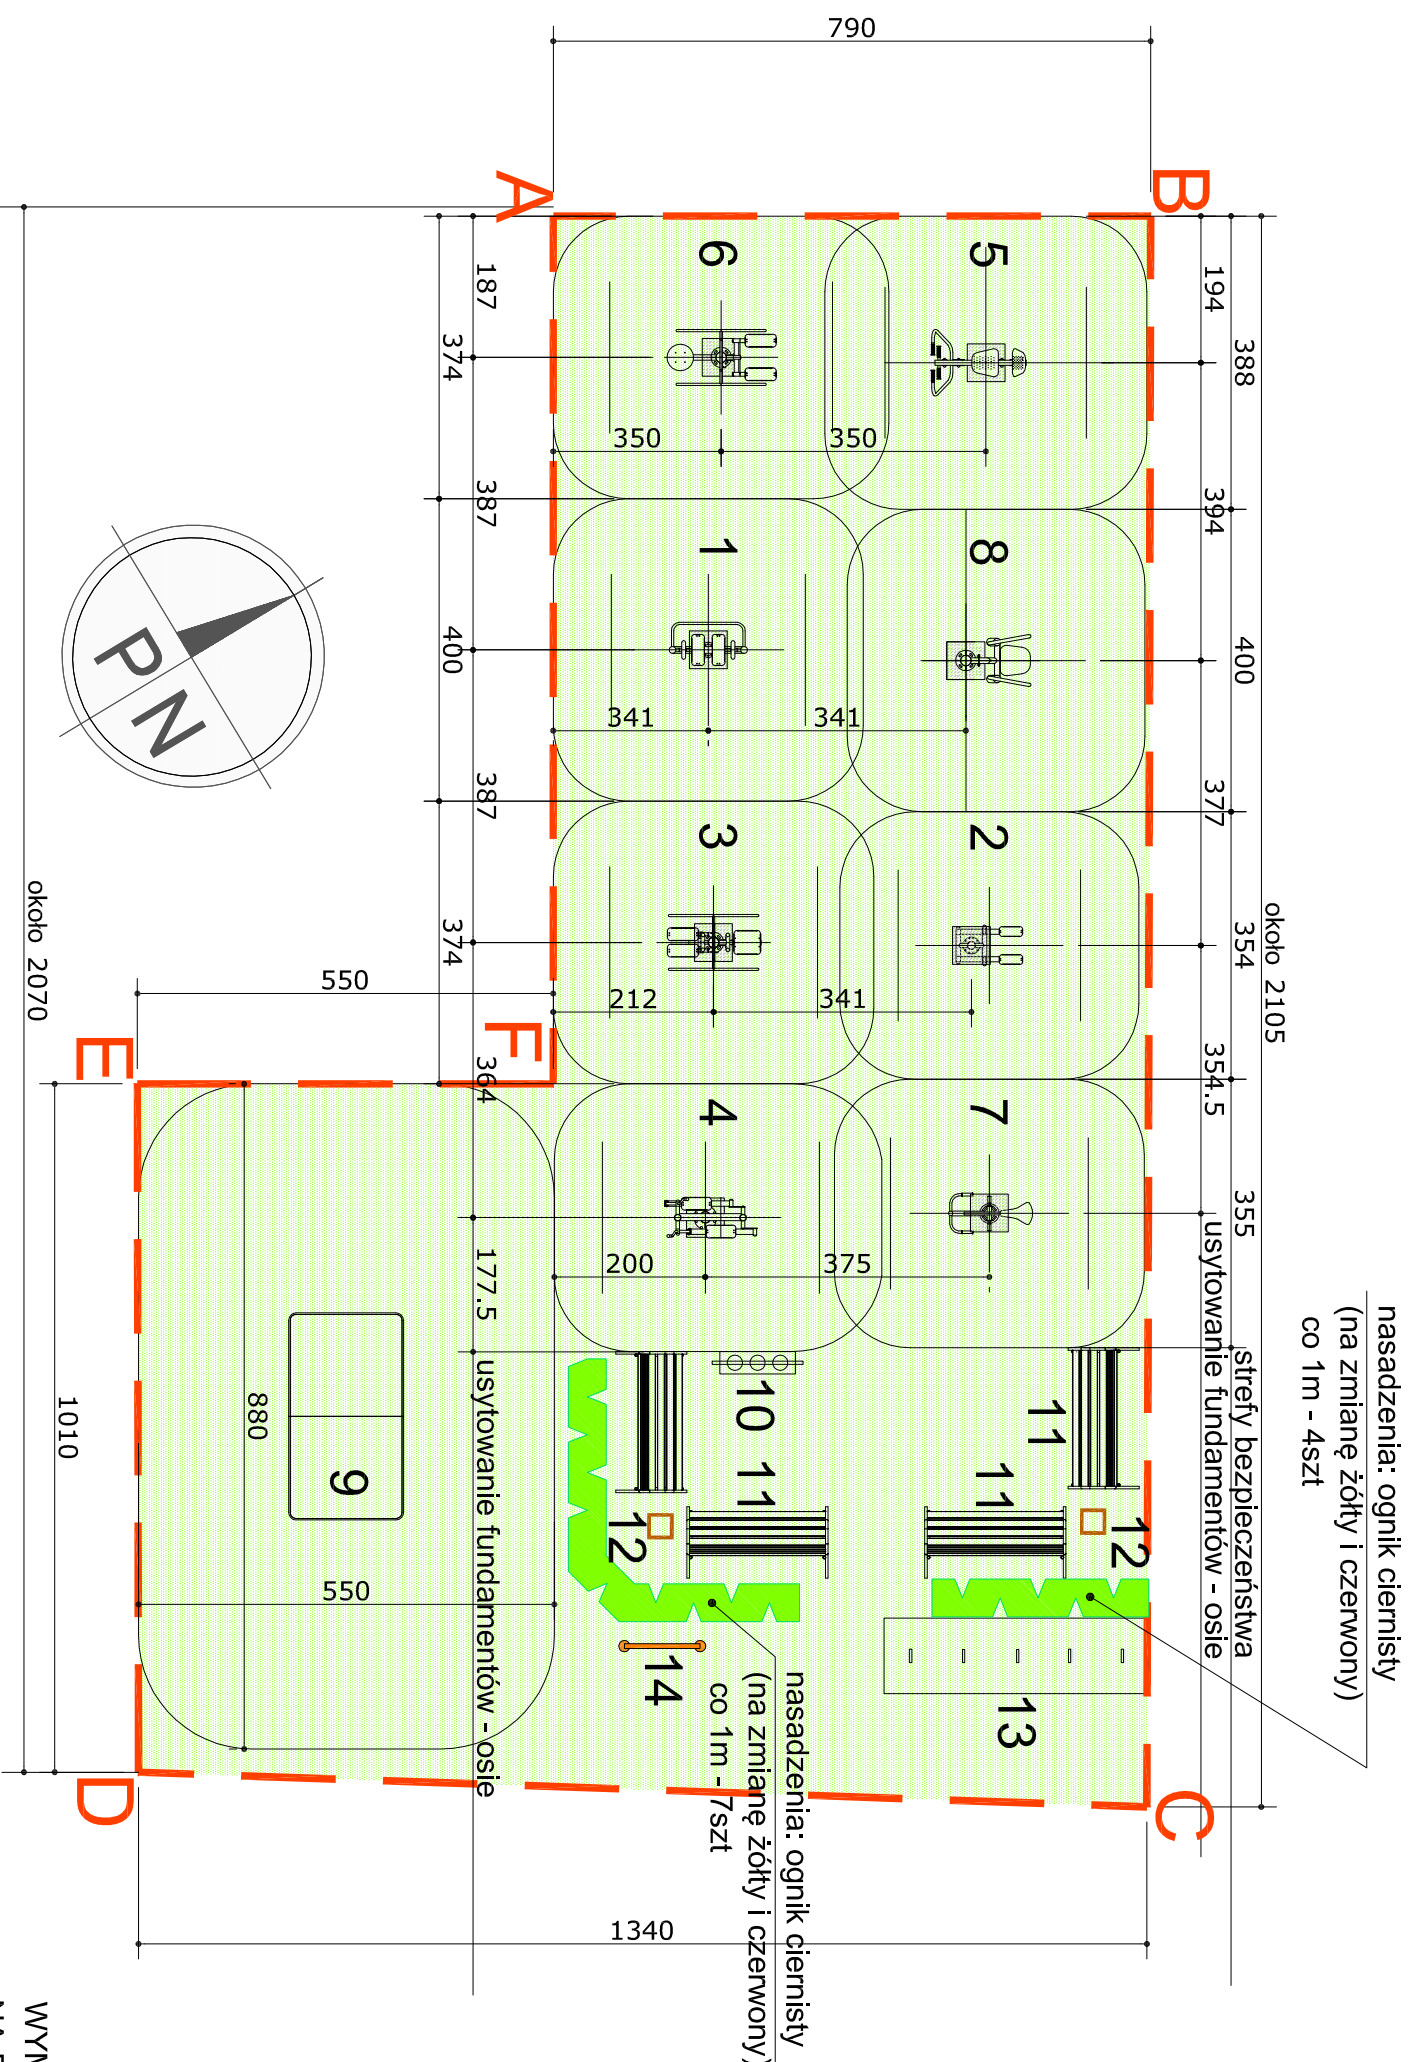

nasadzenia: ognik ciernisty
(na zmianę żółty i czerwony)
co 1m - 4szt

strefy bezpieczeństwa
usytuowanie fundamentów - osie

nasadzenia: ognik ciernisty
(na zmianę żółty i czerwony)
co 1m - 7szt