




WIDOK Z GÓRY

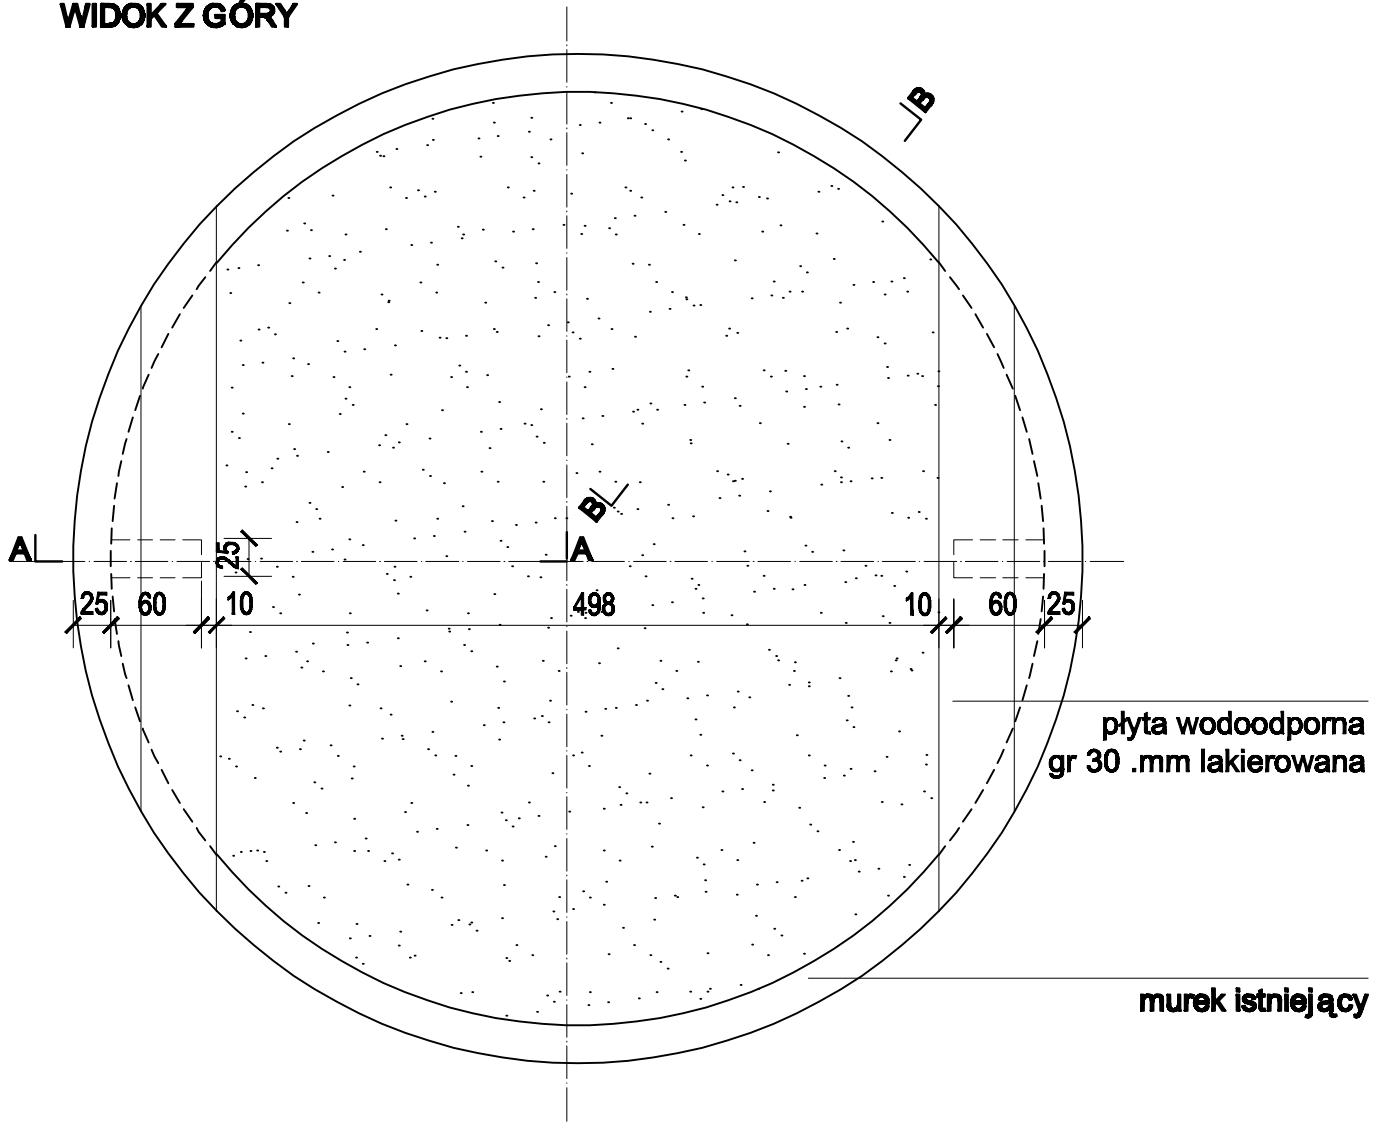

PRZEKRÓJ AA

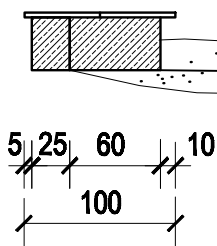

PRZEKRÓJ BB

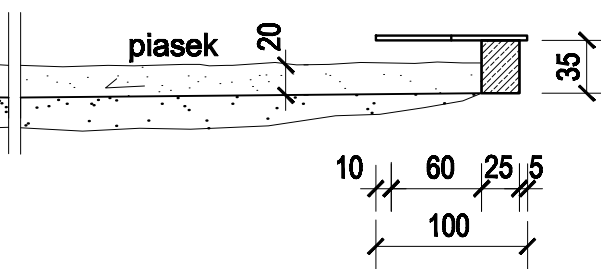

**PRACOWNIA
ARCHITEKTURY**

OBIEKT : Plac zabaw przy ul .M .Reja w Niemodlinie ,Dz .Nr 625/4

TEMAT : Zagospodarowanie placu zabaw - detal piaskownica

Projektant: Zbigniew Bomersbach
upr. bud proj. - wyk. arch. nr 287 / 88 / Op
upr. proj. - wyk. w ob. zabytk. nr 14 / 9

data /podpis
2014

skala 1:50

OPRACOWAŁ:
mgr inż. arch. Konrad Ruszczak
mgr inż. arch. kraj. Sandra Żur

2.1